



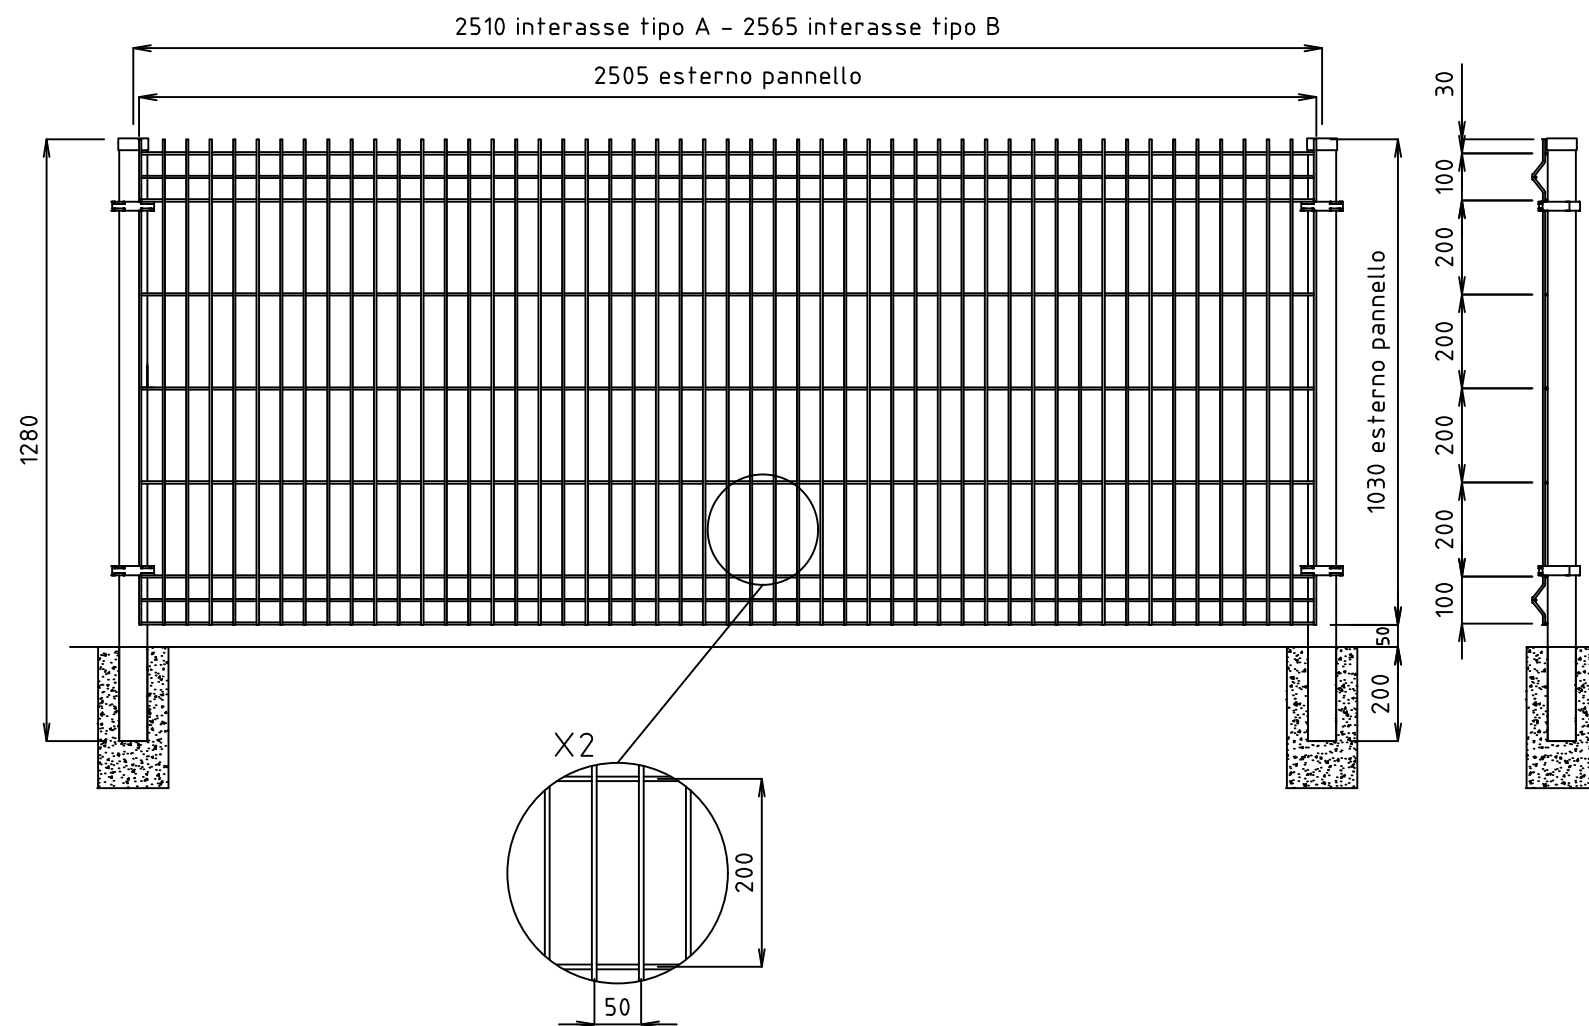

PANNELLO
DIMENSIONI h. 1030x2505
MAGLIA 200x50
TONDINO VERTICALE Ø5
TONDINO ORIZZONTALE Ø5


PIANTANA
DIMENSIONI h. 1280 (da inghisare)
DIMENSIONI h. 1080 (con piastra di base)
TUBOLARE 60x60

TOLLERANZA TONDINO +0-0.2

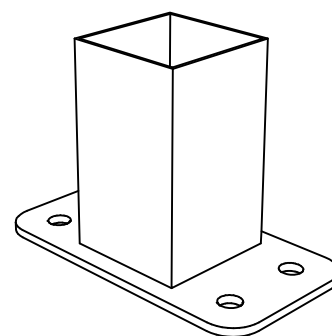


DISPONIBILE CON PIASTRA DI BASE
DIMENSIONI PIASTRA: 150x80x5 DOTATA DI N°4 FORI Ø10.5

INSTALLAZIONE TIPO A PANNELLO FRONTE PIANTANA

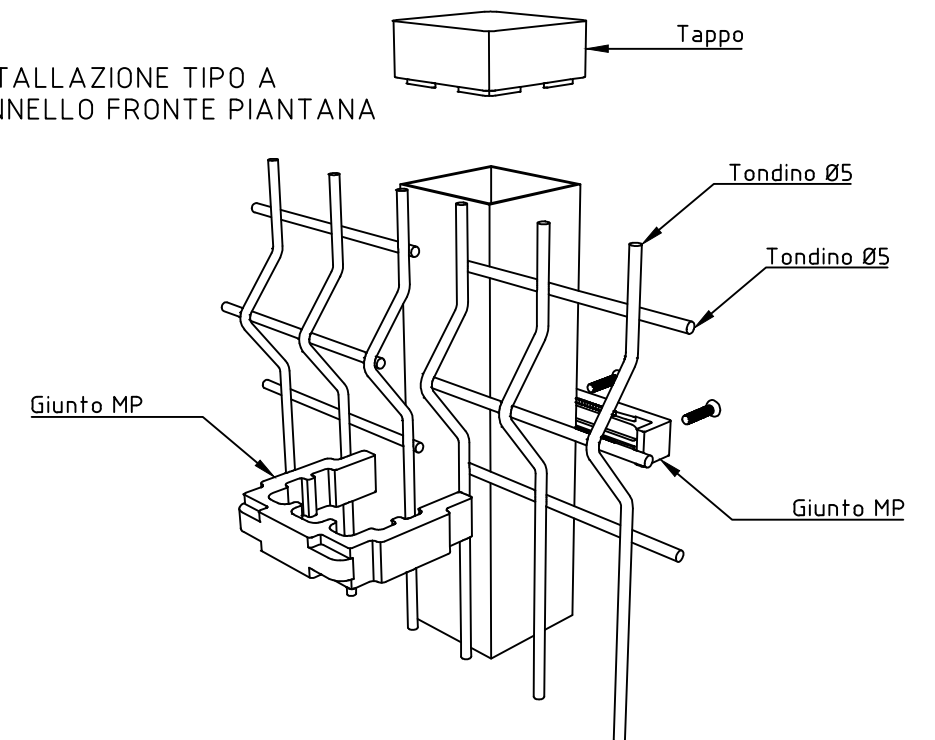

INSTALLAZIONE TIPO B PANNELLO IN LUCE

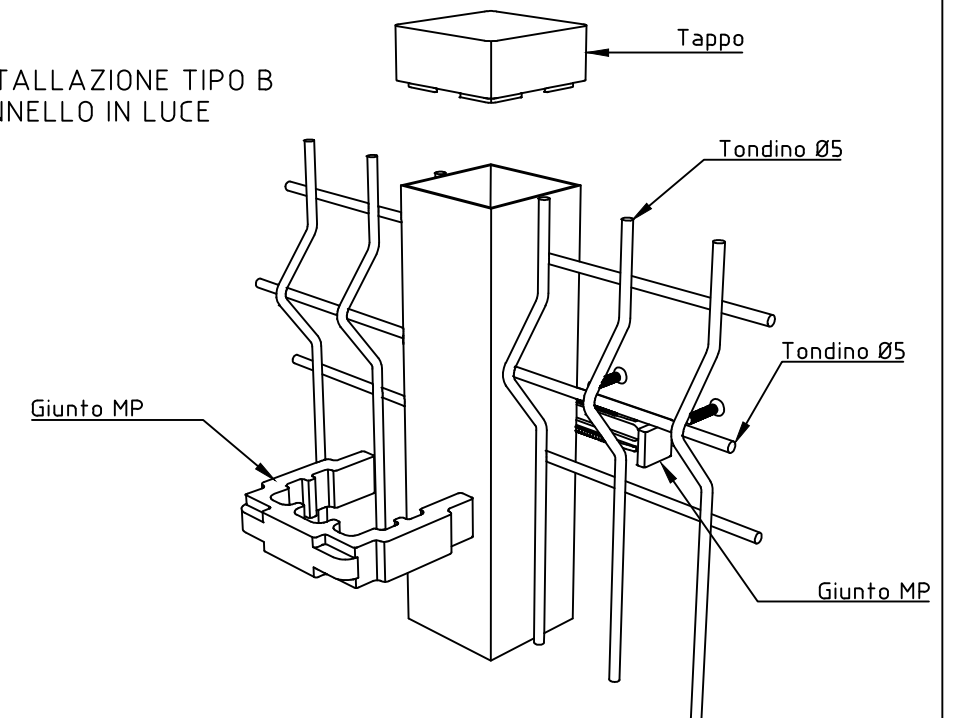

REVISIONE REVISION	DATA/DATE	DESCRIZIONE/DESCRIPTION	DIS./PREPARED	APPROV./APPROVED
2	16-04-2025	MODIFICA LOGO E RAGIONE SOCIALE	BRENNA	
1	01-06-2021	MODIFICA PIASTRA DI BASE	RIGAMONTI	
0	09-11-2011	PRIMA EMISSIONE	ARENSI	
		RECINTHA N/L PANNELLO h.1030x2505 mm PIANTANA 60x60 h.1280 mm	DIS.N°/DWG.N° RCNL011	FOGLIO SHEET 1
		CLIENTE CUSTOMER DEFIM ORSOGRIL S.p.A.	REVISIONE/REVISED 01/12/11	COMM. JOB
		22040 ANZANO DEL PARCO (CO) - Italia Tel. +39 031 33521 - Fax. +39 031 3352138 www.defimorsogril.com	QUESTO DISEGNO E' DI PROPRIETA' DEFIM ORSOGRIL S.p.A. ED E' VINCOLATO SECONDO LE NORME DI LEGGE. THIS DRAWING IS THE PROPERTY OF DEFIM ORSOGRIL S.p.A. AND WILL REMAIN ITS RIGHTS ACCORDING TO THE CIVIL AND PENAL PROVISIONS OF THE LAW.	SCALA SCALE 1/15

Disegno eseguito con CAD. Non Revisionare manualmente./Drawing made by CAD. Do not modify manually.