

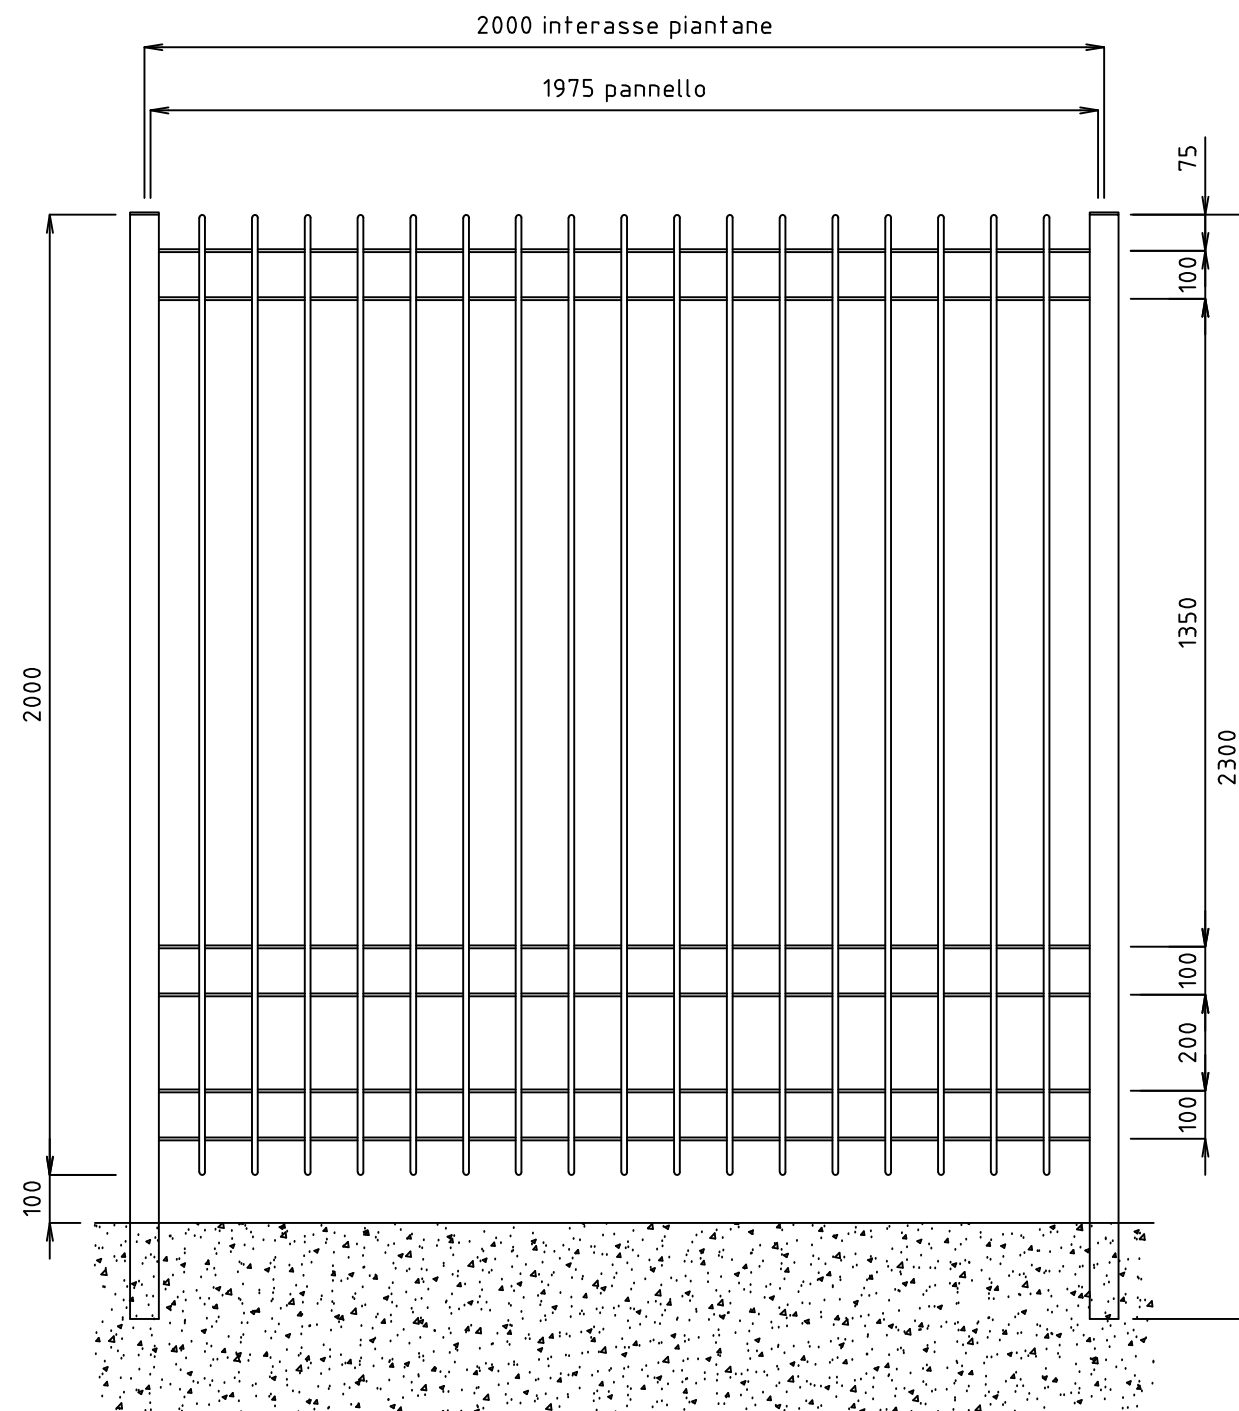


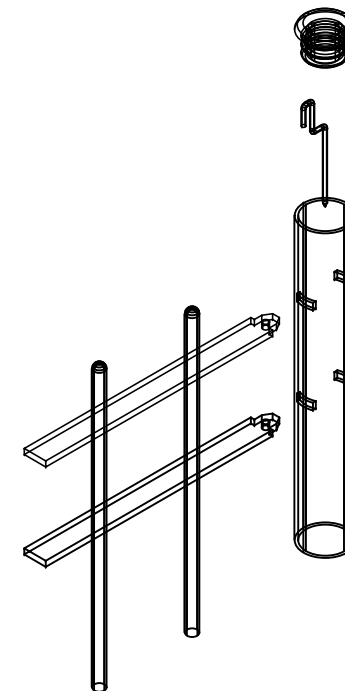


PANNELLO DA 2000x1975 kg/cad zn. 50,96 (kg/m² 12,90)
CORRENTE ORIZZONTALE 25x6
TONDO VERTICALE Ø12


PIANTANA TUBO Ø60 SP.2 lg. 2300 (da inghisare) kg/cad zn. 6,0

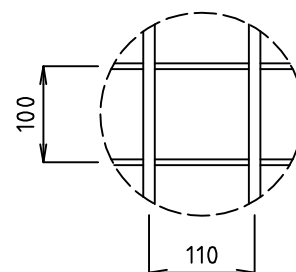


PART. ATTACCO INIZIALE/TERMINALE

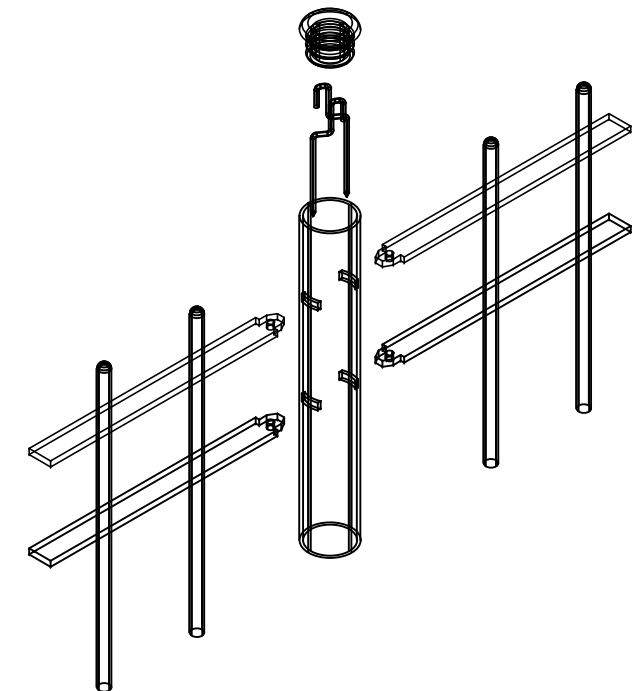

PART. ATTACCO INTERMEDIO

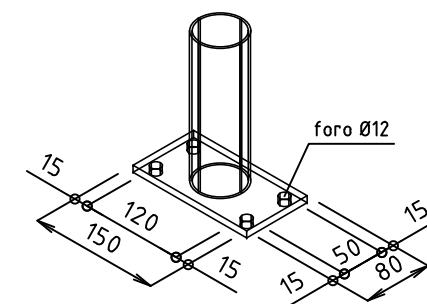

PIANTANA TUBO Ø60 SP.2 lg. 2100 (da tassellare) kg/cad zn. 6,0
DIMENSIONE PIASTRA 150x80x8

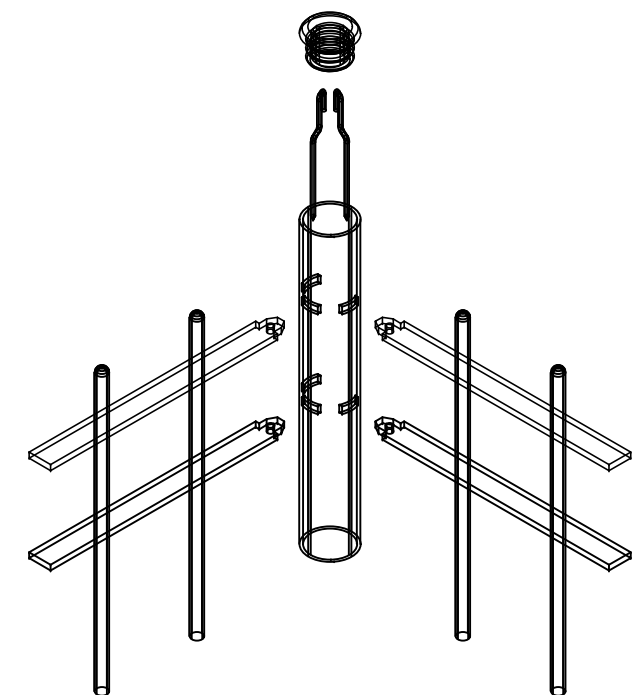

PART. ATTACCO ANGOLO 90°

1	18-04-2025	MODIFICA LOGO E RAGIONE SOCIALE	BRENNA	
0	24-06-2013	PRIMA EMISSIONE	BROGGI	
REVISIONE REVISION	DATA/DATE	DESCRIZIONE/DESCRIPTION	DIS./PREPARED	APPROV./APPROVED
		ANTICLEA PANNELLO h.2000x1975 PIANTANA Ø60 lg.2300/2100	DIS.N°/DWG.N° ANT165	FOGLIO SHEET 1
		CLIENTE CUSTOMER DEFIM ORSOGRIL S.p.A.	REVISIONE/REVISED Ø1	
		22040 ANZANO DEL PARCO (CO) - Italia Tel. +39 031 33521 - Fax. +39 031 3352138 www.defimorso.gril.com e-mail: info@defimorso.gril.com	QUESTO DISEGNO E' DI PROPRIETA' DEFIM ORSOGRIL S.p.A. ED E' VINCOLATO SECONDO LE NORME DI LEGGE. THIS DRAWING IS THE PROPERTY OF DEFIM ORSOGRIL S.p.A. AND WILL REMAIN ITS RIGHTS ACCORDING TO THE CIVIL AND PENAL PROVISIONS OF THE LAW.	
			SCALA SCALE	1/15

Disegno eseguito con CAD. Non Revisionare manualmente./Drawing made by CAD. Do not modify manually.