

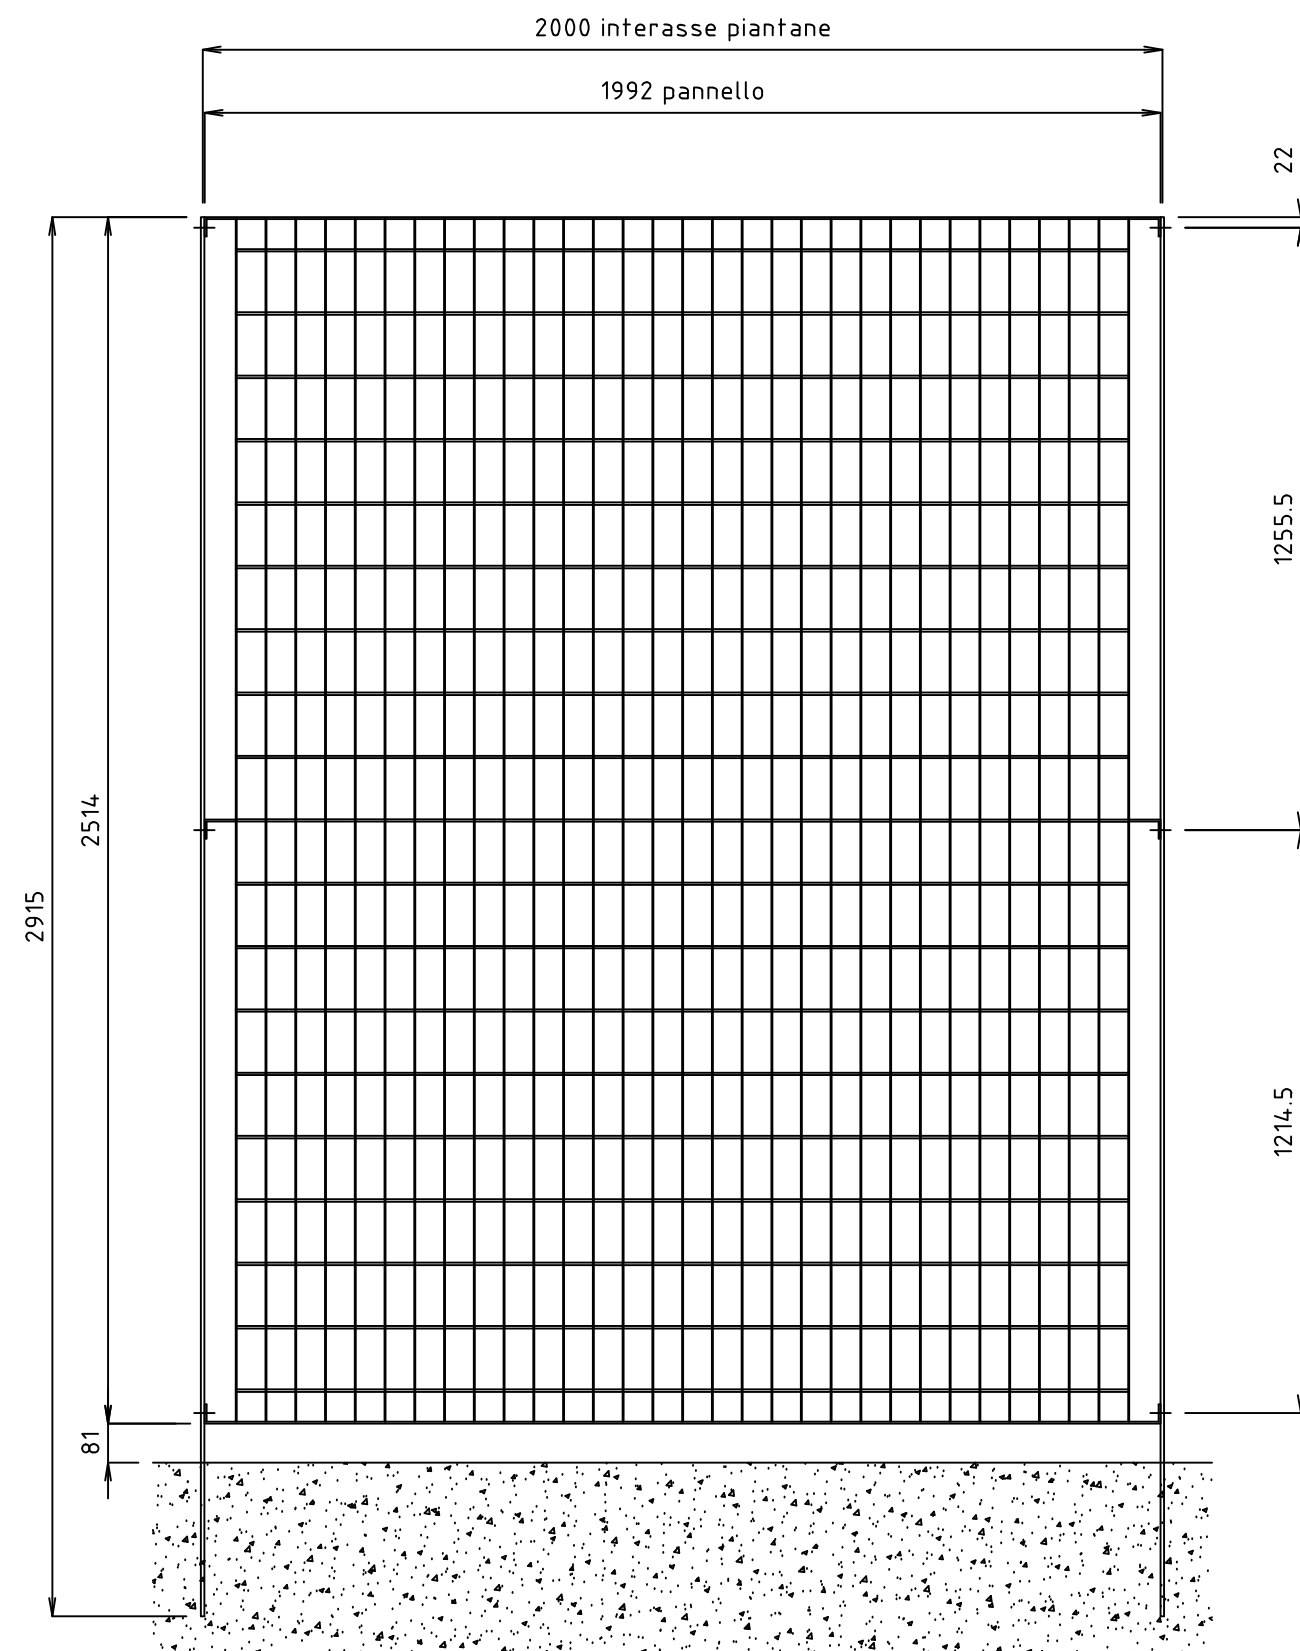


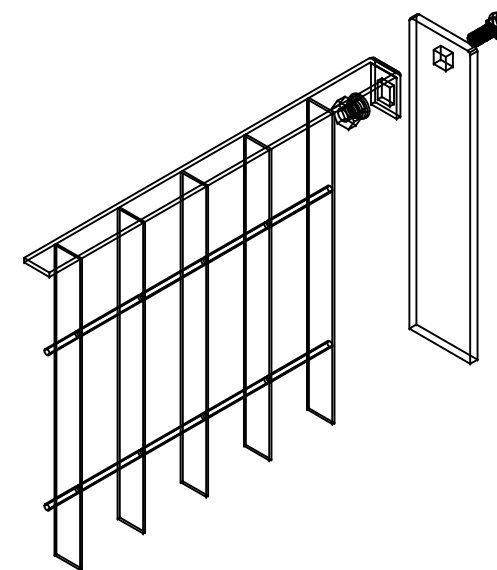


PANNELLO DA 2514x1992 kg/cad zn. 85,38(kg/m² 17,05)
 #62x132
 PIATTO VERTICALE 30x4
 TONDO ORIZZONTALE Ø6,5
 CORNICE 30x4


PIANTANA -80x8 lg. 2915 (da inghisare) kg/cad zn. 16,1

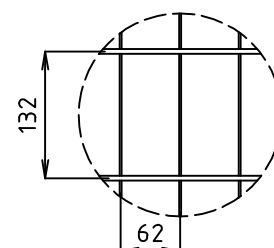


SQUADRETTA TELESCOPICA RETTILINEA

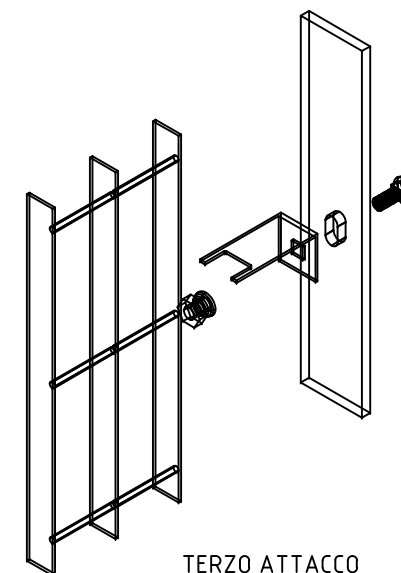

TERZO ATTACCO

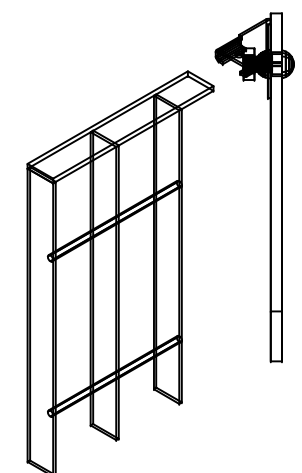

SQUADRETTA TELESCOPICA 45°

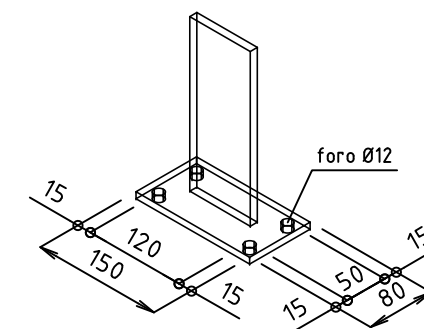

PIANTANA -80x8 lg. 2595 (da tassellare) kg/cad 15,1
 DIMENSIONE PIASTRA 150x80x8

REVISIONE REVISION	DATA/DATE	DESCRIZIONE/DESCRIPTION	DIS./PREPARED	APPROV./APPROVED
2	18-04-2025	MODIFICA LOGO E RAGIONE SOCIALE	BRENN	
1	27-09-2013	MODIFICATO SP. PIANTANA E DIMENSIONI PIASTRA DI BASE	BROGGI	
0	17-05-2013	PRIMA EMISSIONE	BROGGI	
		DESCRIZIONE/DESCRIPTION	DIS.N°/DWG.N°	FOGLIO SHEET
		BRITOSTEROPE PANNELLO h.2514x1992 PIANTANA -80x8 lg.2915/2595	BRI068	1
		CLIENTE CUSTOMER	DEFIM ORSOGRIL S.p.A.	REVISIONE/REVISED
				011211
		22040 ANZANO DEL PARCO (CO) - Italia Tel. +39 031 33521 - Fax. +39 031 3352138 www.defimorsogril.com	QUESTO DISEGNO E' DI PROPRIETA' DEFIM ORSOGRIL S.P.A. ED E' VINCOLATO SECONDO LE NORME DI LEGGE. THIS DRAWING IS THE PROPERTY OF DEFIM ORSOGRIL S.P.A. AND WILL REMAIN ITS RIGHTS ACCORDING TO THE CIVIL AND PENAL PROVISIONS OF THE LAW.	SCALA SCALE
				1/15