

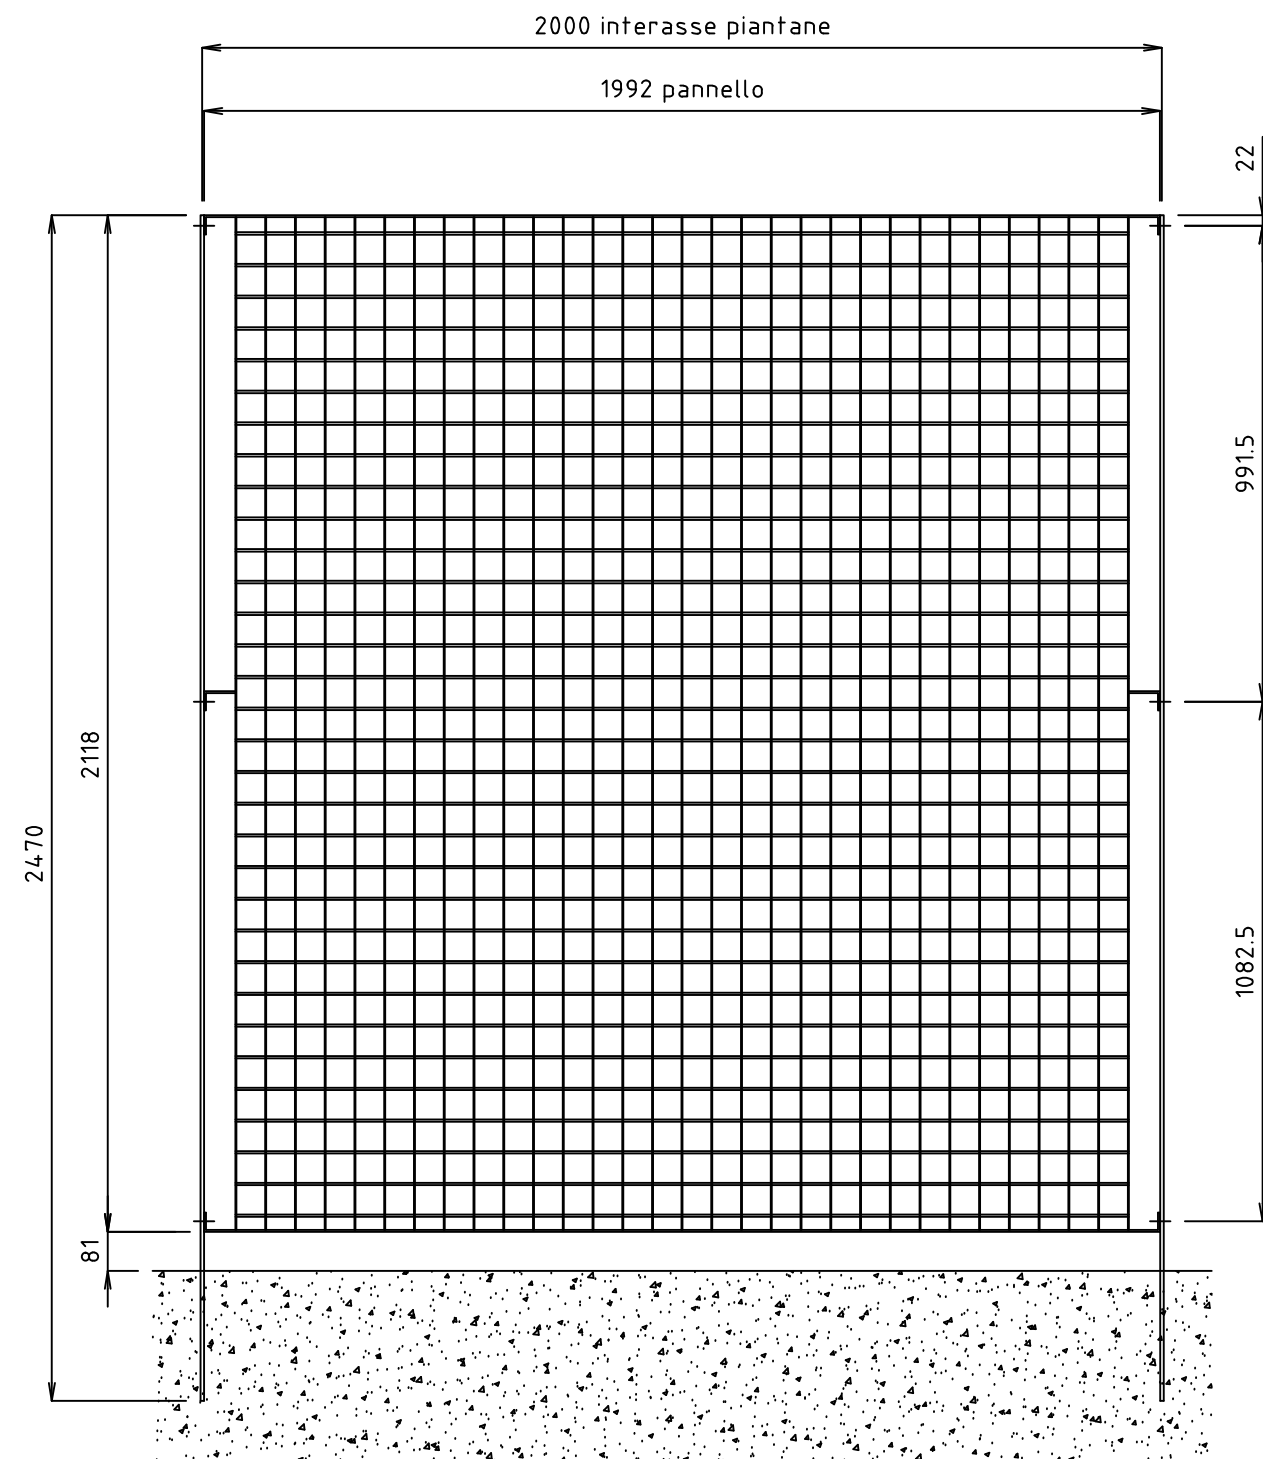


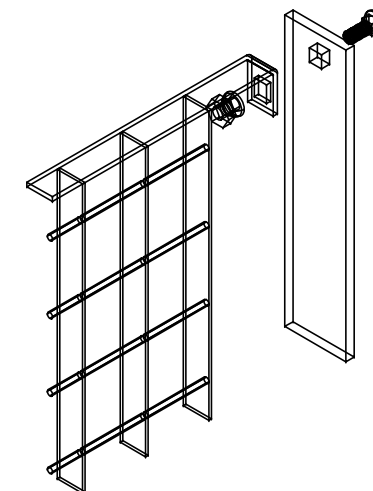


PANNELLO DA 2118x1992 kg/cad zn. 36,62 (kg/m² 8,68)
 #62x66
 PIATTO VERTICALE 25x2
 TONDO ORIZZONTALE Ø4,5
 CORNICE 25x4


PIANTANA -80x8 lg. 2470 (da inghisare) kg/cad zn. 13,7

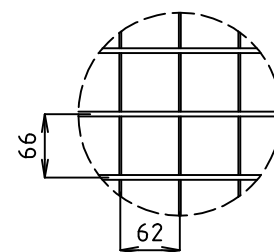


SQUADRETTA TELESCOPICA RETTILINEA

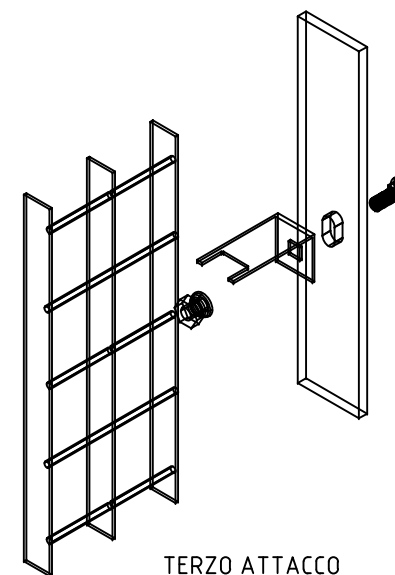

TERZO ATTACCO

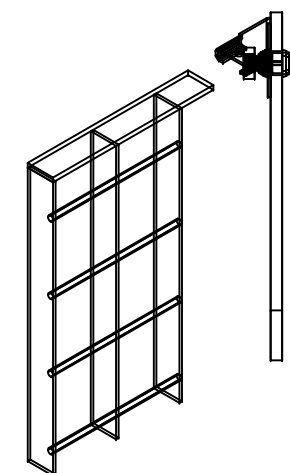

SQUADRETTA TELESCOPICA 45°

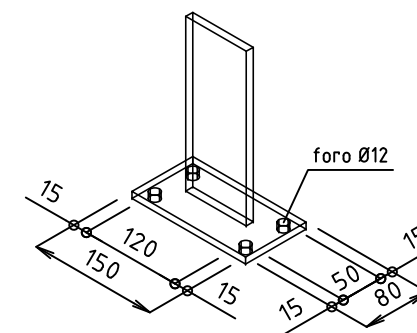

PIANTANA -80x8 lg. 2199 (da tassellare) kg/cad zn. 12,9
 DIMENSIONE PIASTRA 150x80x8

3	18-04-2025	MODIFICA LOGO E RAGIONE SOCIALE	BRENNA		
2	27-09-2013	MODIFICATO SP. PIANTANA E DIMENSIONI PIASTRA DI BASE	BROGGI		
1	09-07-2013	MODIFICATO Ø TONDO ORIZZONTALE DA 5 A 4,5	BROGGI		
0	08-05-2013	PRIMA EMISSIONE	BROGGI		
REVISIONE REVISION	DATA/DATE	DESCRIZIONE/DESCRIPTION	DIS./PREPARED	APPROV./APPROVED	
		PLEIONE PANNELLO h.2118x1992 PIANTANA -80x8 lg.2470/2199	DIS.N°/DWG.N°	FOGLIO SHEET	
			PLE027	1	
				REVISIONE/REVISED	
		CLIENTE CUSTOMER		DEFIM ORSOGRIL S.p.A.	COMM. JOB
22040 ANZANO DEL PARCO (CO) - Italia Tel. +39 031 33521 - Fax. +39 031 3352138 www.defimorsogril.com e-mail: info@defimorsogril.com		QUESTO DISEGNO E' DI PROPRIETA' DEFIM ORSOGRIL S.p.A. ED E' VINCOLATO SECONDO LE NORME DI LEGGE. THIS DRAWING IS THE PROPERTY OF DEFIM ORSOGRIL S.p.A. AND WILL REMAIN ITS RIGHTS ACCORDING TO THE CIVIL AND PENAL PROVISIONS OF THE LAW.		SCALA SCALE	
				1/15	

Disegno eseguito con CAD. Non Revisionare manualmente./Drawing made by CAD. Do not modify manually.