



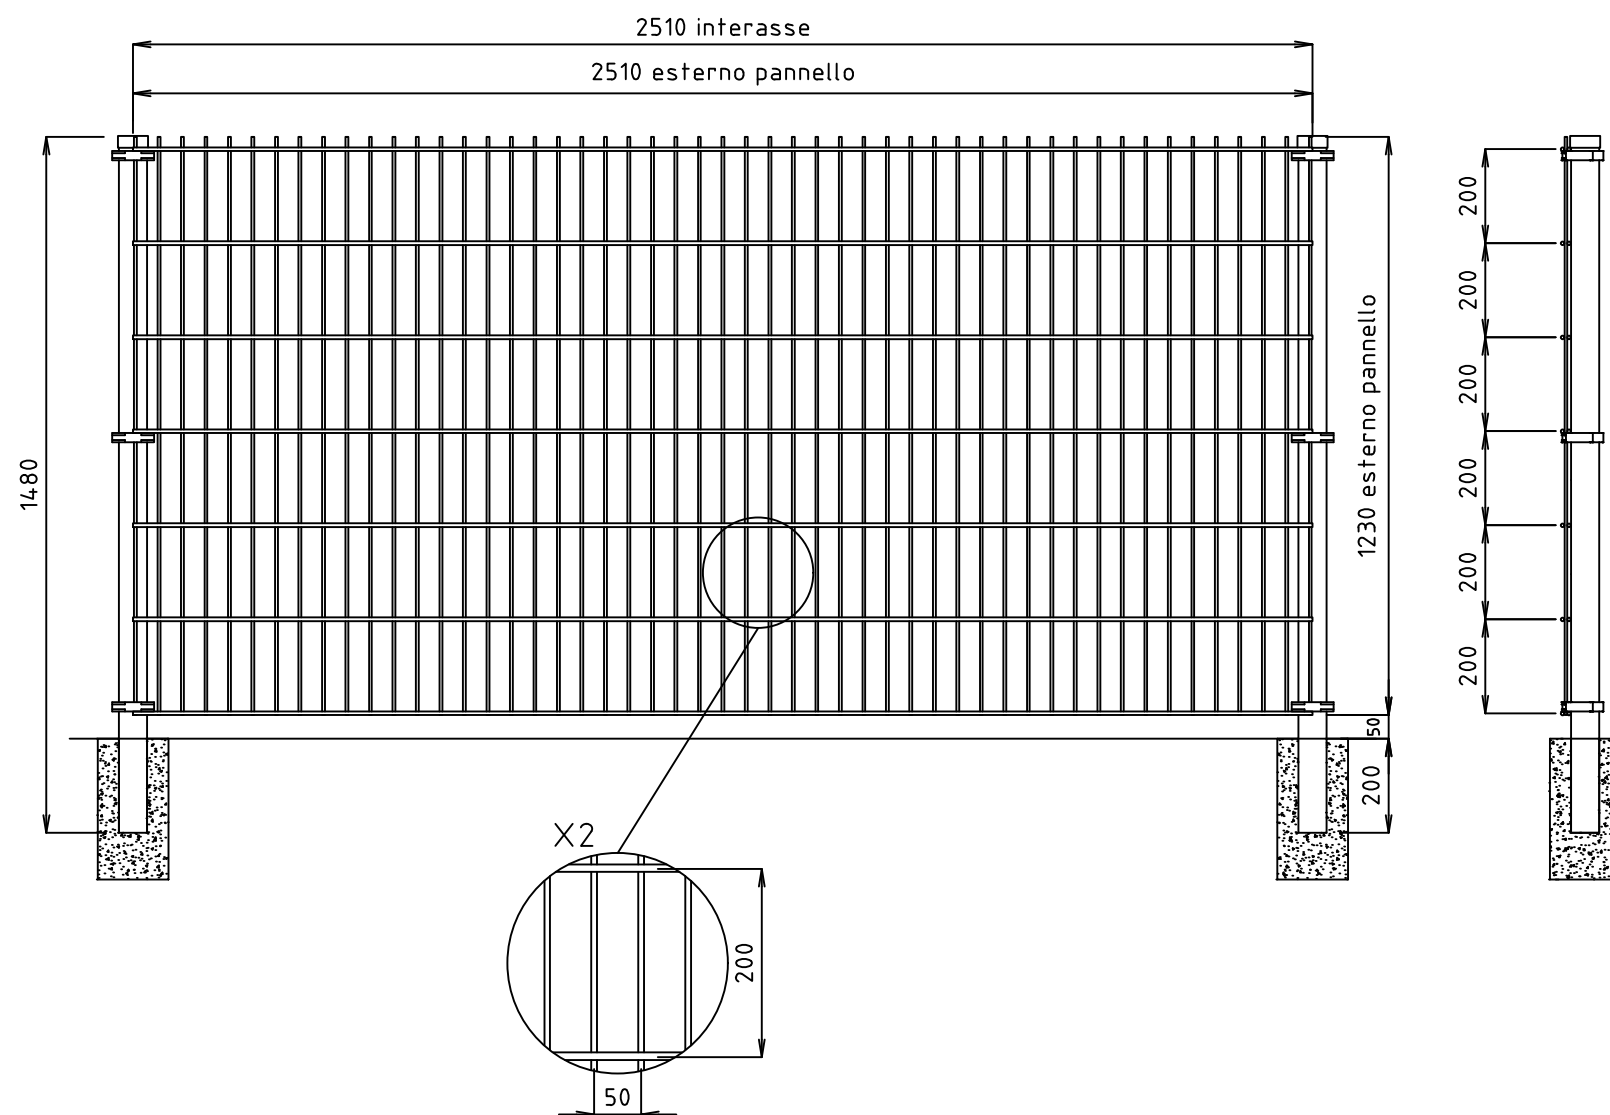


PANNELLO
 DIMENSIONI h. 1230x2510
 MAGLIA 200x50
 TONDINO VERTICALE Ø6
 DOPPIO TONDINO ORIZZONTALE Ø8

PIANTANA
 DIMENSIONI h. 1480 (da inghisare)
 DIMENSIONI h. 1280 (con piastra di base)
 TUBOLARE 60x60

TOLLERANZA TONDINO +0-0.2

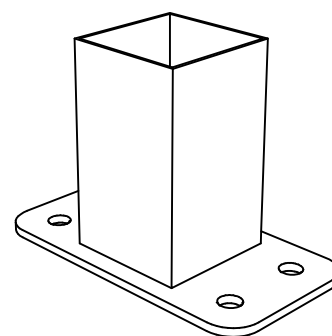

DISPONIBILE CON PIASTRA DI BASE
 DIMENSIONI PIASTRA: 150x80x5 DOTATA DI N°4 FORI Ø10.5

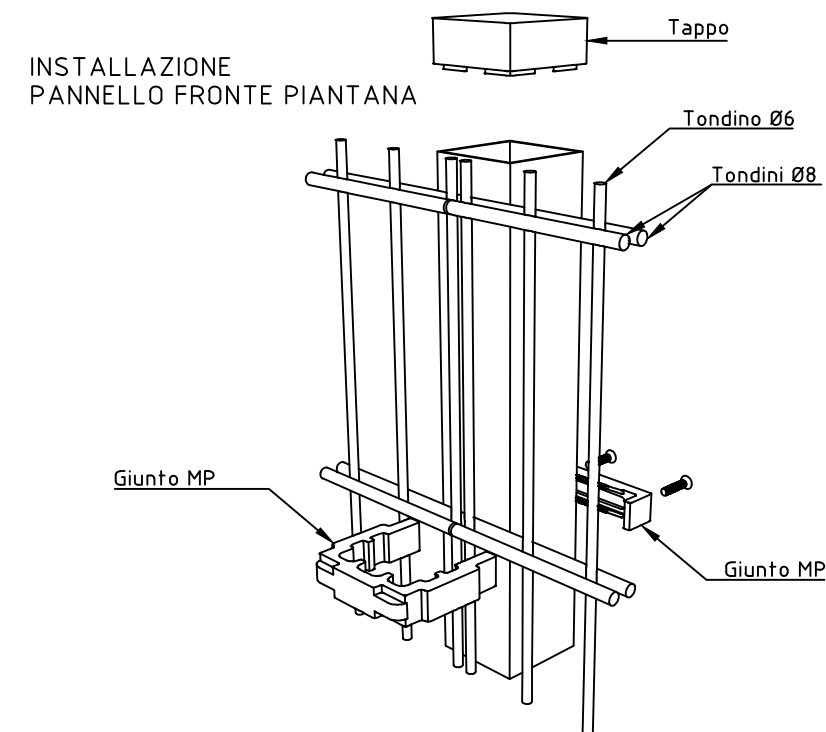

3	15-04-2025	MODIFICA LOGO E RAGIONE SOCIALE	BRENNA	
2	01-06-2021	MODIFICA PIASTRA DI BASE	RIGAMONTI	
1	26-08-2014	ELIMINATO INSTALLAZIONE PANNELLO IN LUCE	BROGGI	
0	01-12-2011	PRIMA EMISSIONE	ARENSI	
REVISIONE REVISION	DATA/DATE	DESCRIZIONE/DESCRIPTION	DIS./PREPARED	APPROV./APPROVED
 DEFIM ORSOGRIL STEEL & STYLE		RECINTA 202 PANNELLO h.1230x2510 mm PIANTANA 60x60 h.1480 mm	DIS.N°/DWG.N°	FOGLI SHEET
			RCDD062	1
		CLIENTE CUSTOMER	DEFIM ORSOGRIL S.p.A.	REVISIONE/REVISED
22040 ANZANO DEL PARCO (CO) – Italia Tel. +39 031 33521 – Fax. +39 031 3352138 www.defimorsogril.com e-mail: info@defimorsogril.com		QUESTO DISEGNO E' DI PROPRIETA' DEFIM ORSOGRIL S.p.A. ED E' VINCOLATO SECONDO LE NORME DI LEGGE. THIS DRAWING IS THE PROPERTY OF DEFIM ORSOGRIL S.p.A. AND WILL REMAIN ITS RIGHTS ACCORDING TO THE CIVIL AND PENAL PROVISIONS OF THE LAW.	SCALA SCALE	1/15