



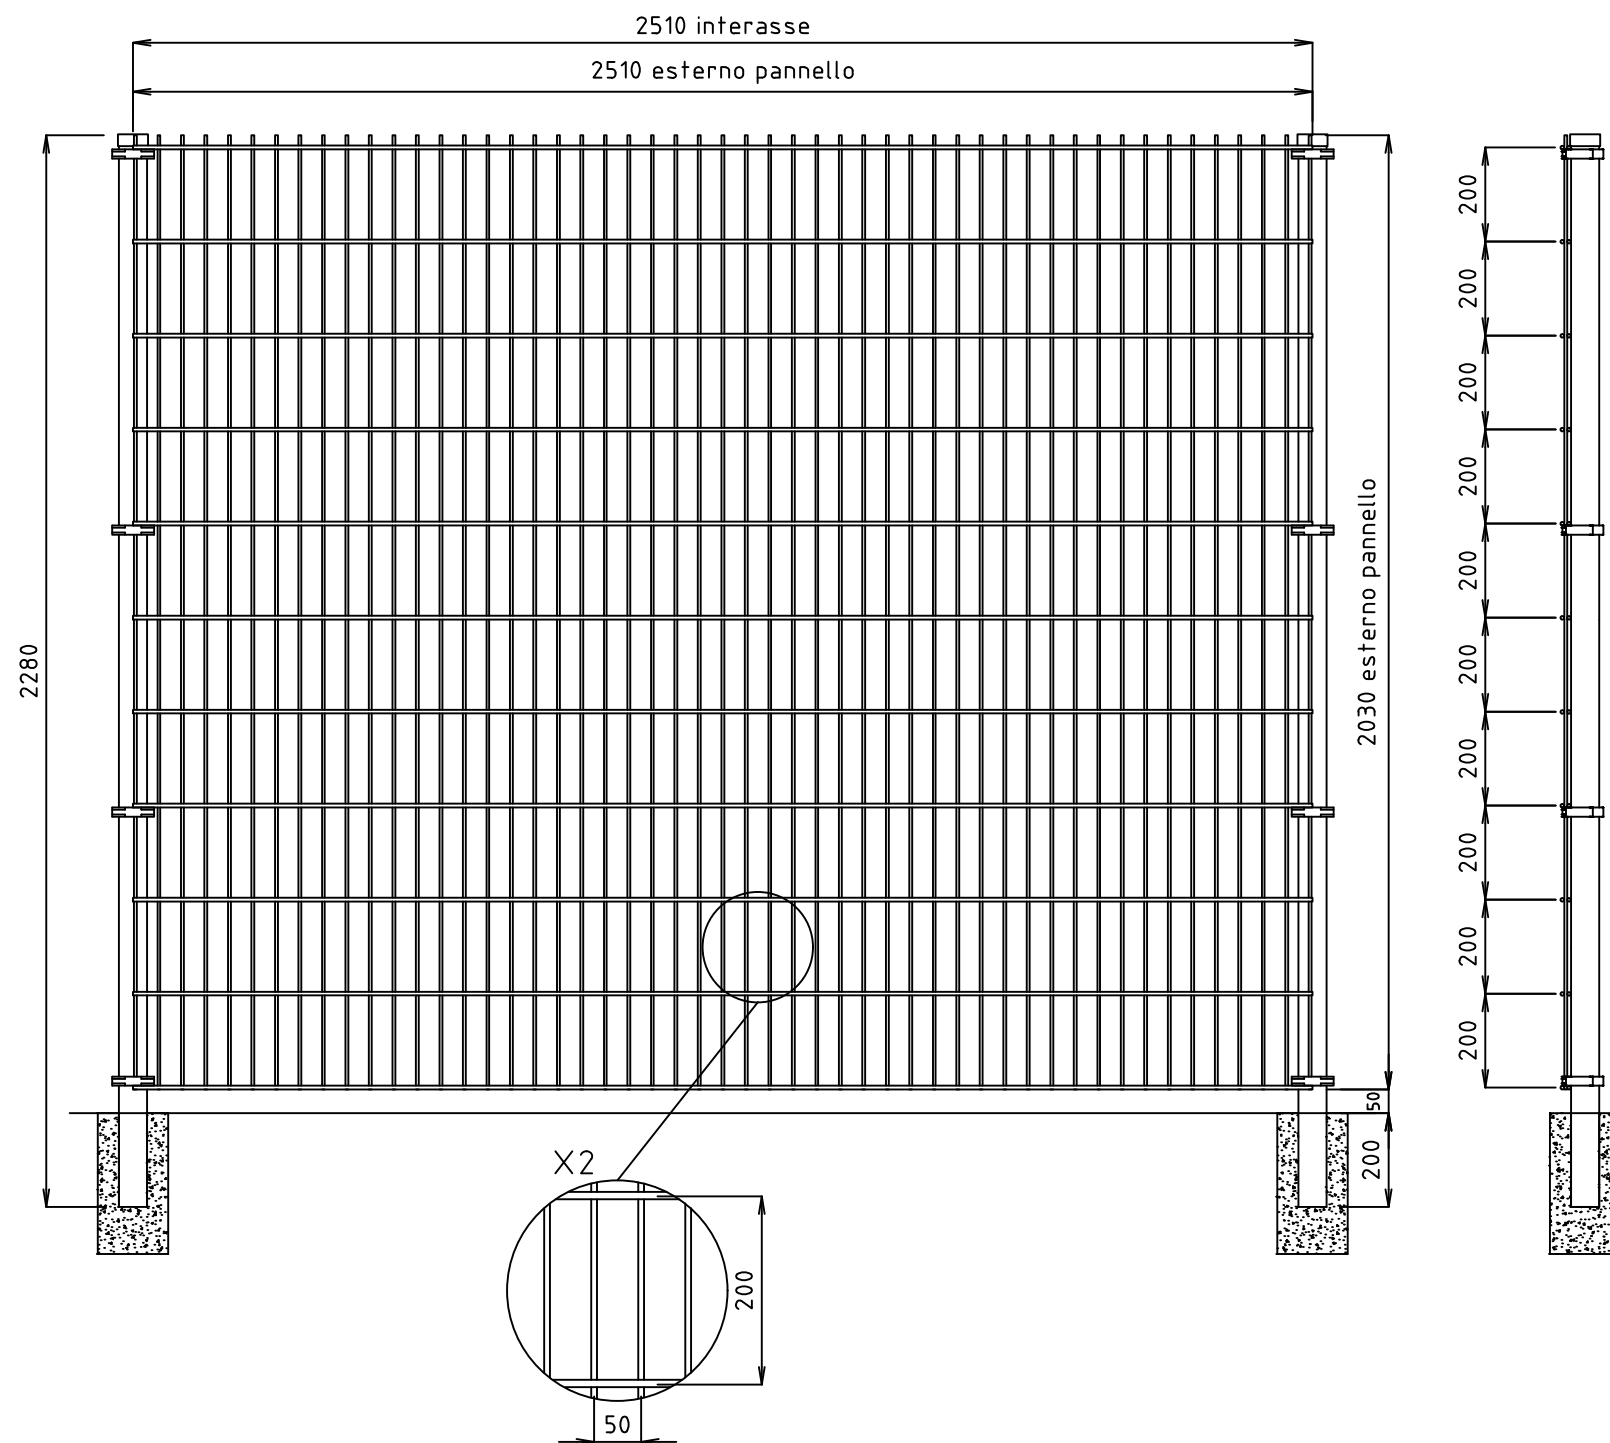


PANNELLO
DIMENSIONI h. 2030x2510
MAGLIA 200x50
TONDINO VERTICALE Ø6
DOPPIO TONDINO ORIZZONTALE Ø8

PIANTANA
DIMENSIONI h. 2280 (da inghisare)
DIMENSIONI h. 2080 (con piastra di base)
TUBOLARE 60x60

TOLLERANZA TONDINO +0-0.2

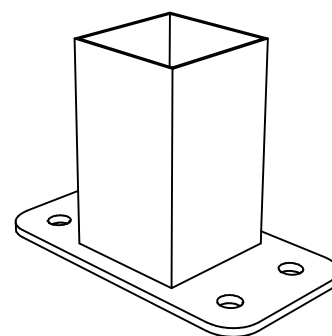

DISPONIBILE CON PIASTRA DI BASE
DIMENSIONI PIASTRA: 150x80x5 DOTATA DI N°4 FORI Ø10.5

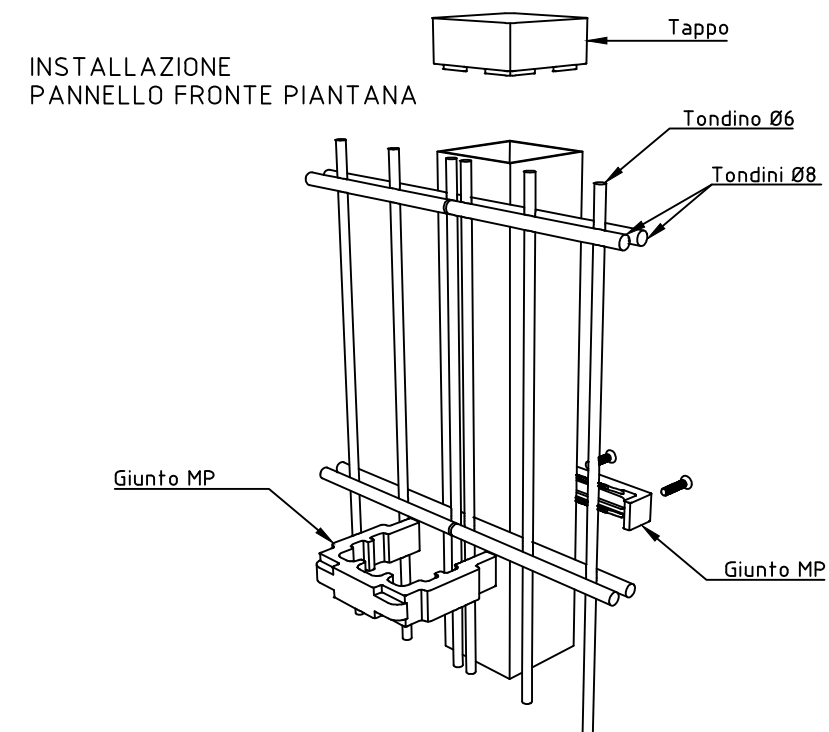

3	15-04-2025	MODIFICA LOGO E RAGIONE SOCIALE	BRENNNA	
2	01-06-2021	MODIFICA PIASTRA DI BASE	RIGAMONTI	
1	26-08-2014	ELIMINATO INSTALLAZIONE PANNELLO IN LUCE	BROGGI	
0	01-12-2011	PRIMA EMISSIONE	ARENSI	
REVISIONE REVISION	DATA/DATE	DESCRIZIONE/DESCRIPTION	DIS./PREPARED	APPROV./APPROVED
 DEFIM ORSOGRIL STEEL & STYLE		RECINTHA 202	DIS.N°/DWG.N°	FOGLIO SHEET
		PANNELLO h.2030x2510 mm	RCDD066	1
		PIANTANA 60x60 h.2280 mm	REVISIONE/REVISED	
		01/12/31		
CLIENTE CUSTOMER		DEFIM ORSOGRIL S.p.A.	COMM. JOB	
22040 ANZANO DEL PARCO (CO) - Italia Tel. +39 031 33521 - Fax. +39 031 3352138 www.defimorsogril.com e-mail: info@defimorsogril.com		QUESTO DISSEGNO E' DI PROPRIETA' DEFIM ORSOGRIL S.P.A. ED E' VINCOLATO SECONDO LE NORME DI LEGGE. THIS DRAWING IS THE PROPERTY OF DEFIM ORSOGRIL S.P.A. WHO WILL SAFEGUARD ITS RIGHTS ACCORDING TO THE CIVIL AND PENAL PROVISIONS OF THE LAW.		
		SCALA	1/15	

Disegno eseguito con CAD. Non Revisionare manualmente./Drawing made by CAD. Do not modify manually.