


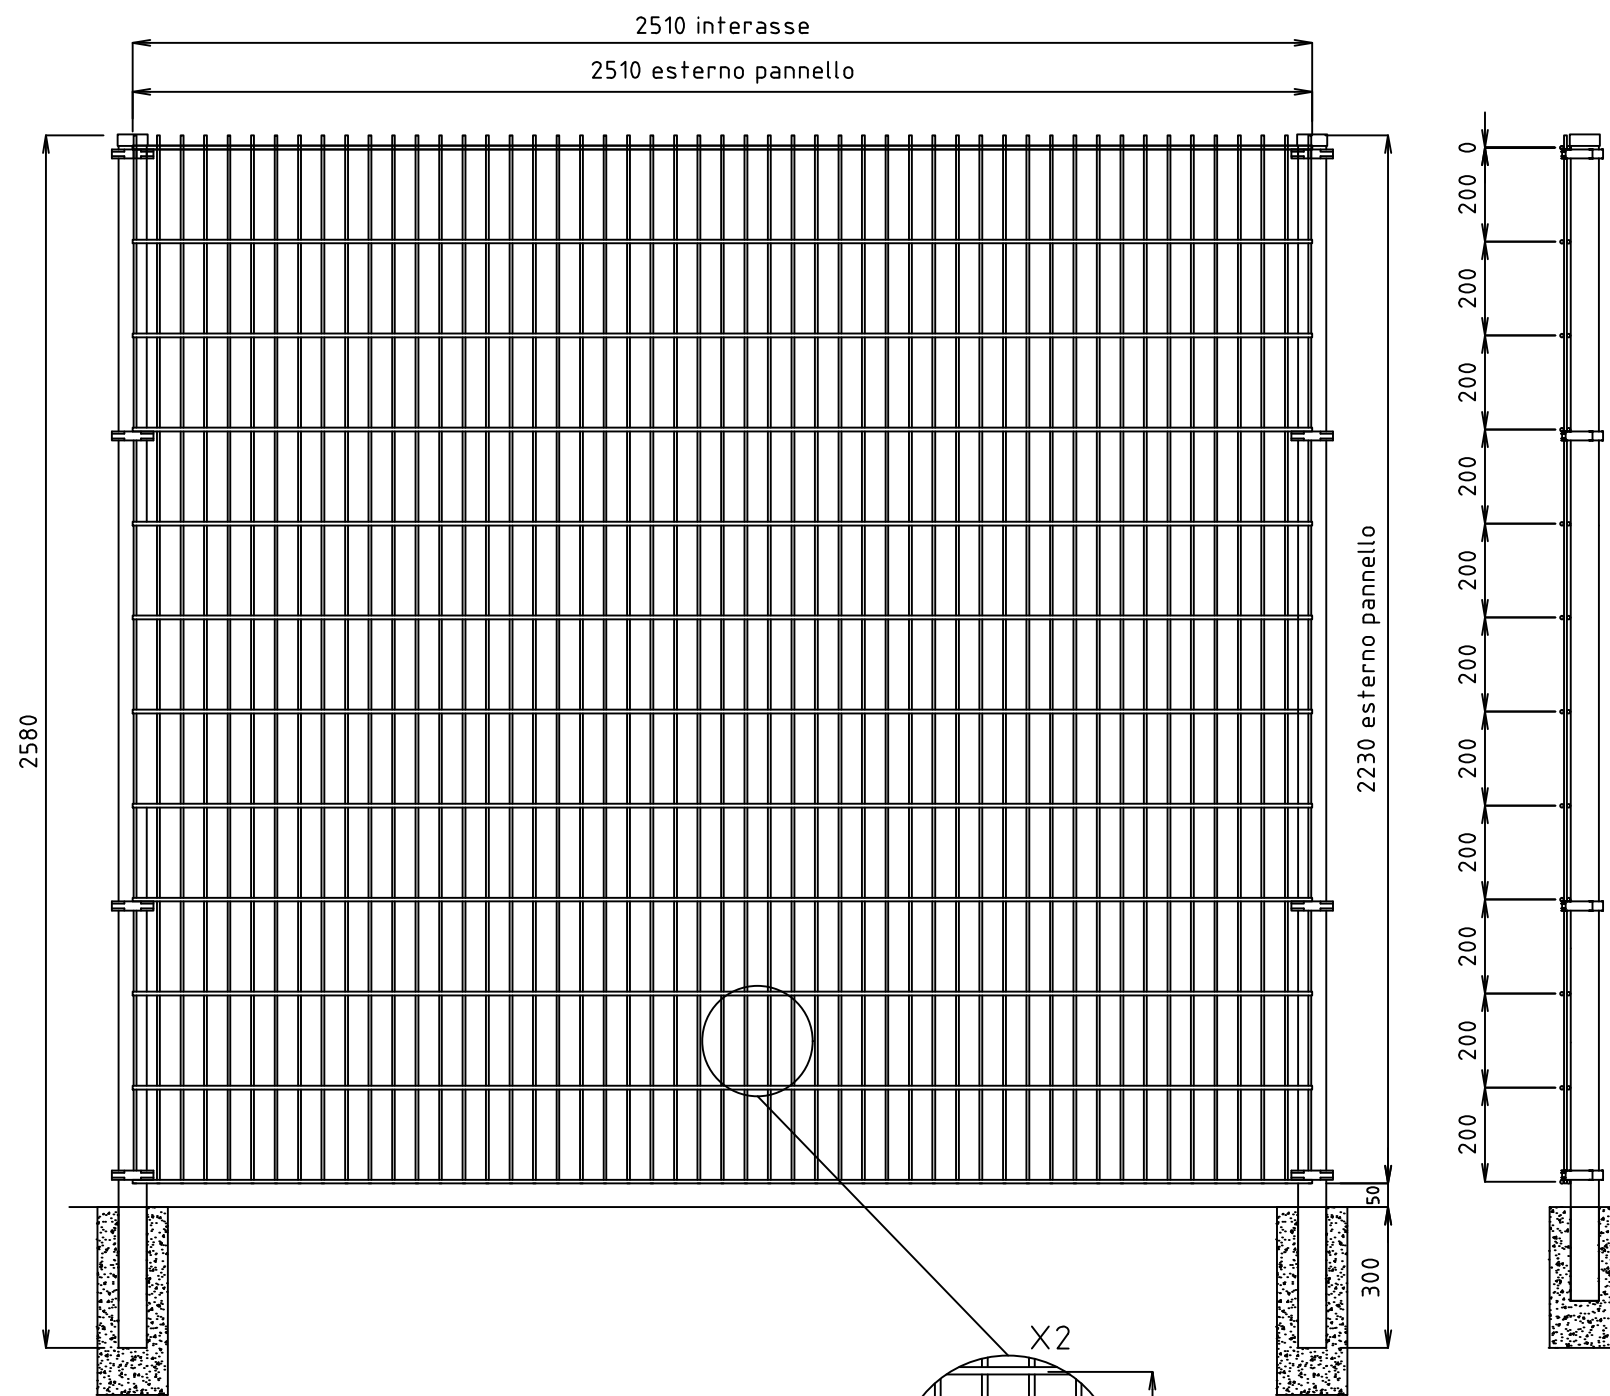


PANNELLO
DIMENSIONI h. 2230x2510
MAGLIA 200x50
TONDINO VERTICALE Ø6
DOPPIO TONDINO ORIZZONTALE Ø8

PIANTANA
DIMENSIONI h. 2580 (da inghisare)
DIMENSIONI h. 2280 (con piastra di base)
TUBOLARE 60x60

TOLLERANZA TONDINO +0-0.2

DISPONIBILE CON PIASTRA DI BASE
DIMENSIONI PIASTRA: 150x80x5 DOTATA DI N°4 FORI Ø10.5

INSTALLAZIONE PANNELLO FRONTE PIANTANA

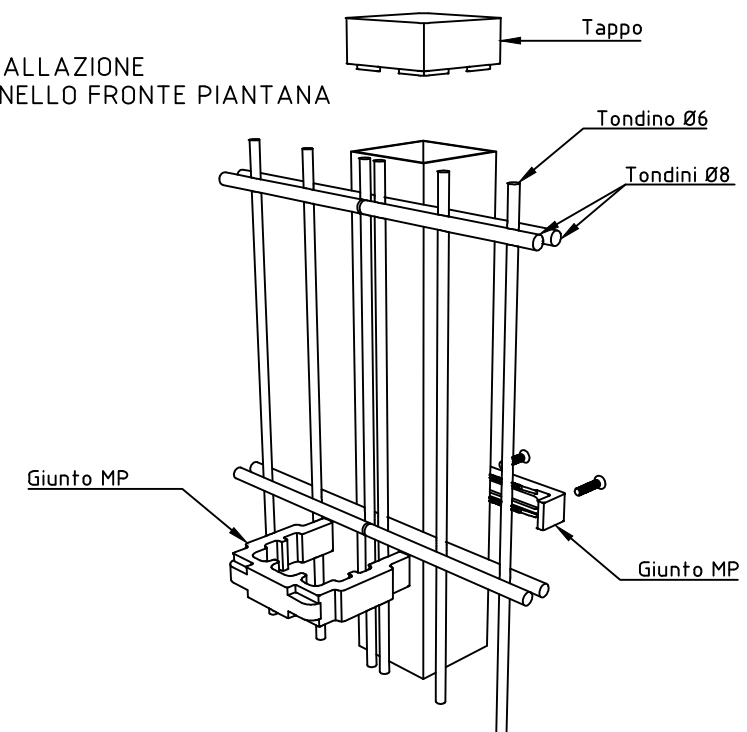

2	25-04-2025	MODIFICA LOGO E RAGIONE SOCIALE	BRENNNA	
1	01-06-2021	MODIFICA PIASTRA DI BASE	RIGAMONTI	
0	31-07-2020	PRIMA EMISSIONE	RIGAMONTI	
REVISIONE REVISION	DATA/DATE	DESCRIZIONE/DESCRIPTION	DIS./PREPARED	APPROV./APPROVED
		DEFIM ORSOGRIL STEEL & STYLE	RECINTA 202 PANNELLO h.2230x2510 mm PIANTANA 60x60 h.2580 mm	DIS.N°/DWG.N° RCDD067 1
		CLIENTE CUSTOMER	DEFIM ORSOGRIL S.p.A.	REVISIONE/REVISED 01/12/11
		22040 ANZANO DEL PARCO (CO) - Italia Tel. +39 031 33521 - Fax. +39 031 3352138 www.defimorsogril.com	QUESTO DISEGNO E' DI PROPRIETA' DEFIM ORSOGRIL S.p.A. ED E' VINCOLATO SECONDO LE NORME DI LEGGE. THIS DRAWING IS THE PROPERTY OF DEFIM ORSOGRIL S.p.A. AND WILL REMAIN ITS PROPERTY ACCORDING TO THE CIVIL AND PENAL PROVISIONS OF THE LAW.	SCALA SCALE 1/15

Disegno eseguito con CAD. Non Revisionare manualmente./Drawing made by CAD. Do not modify manually.