

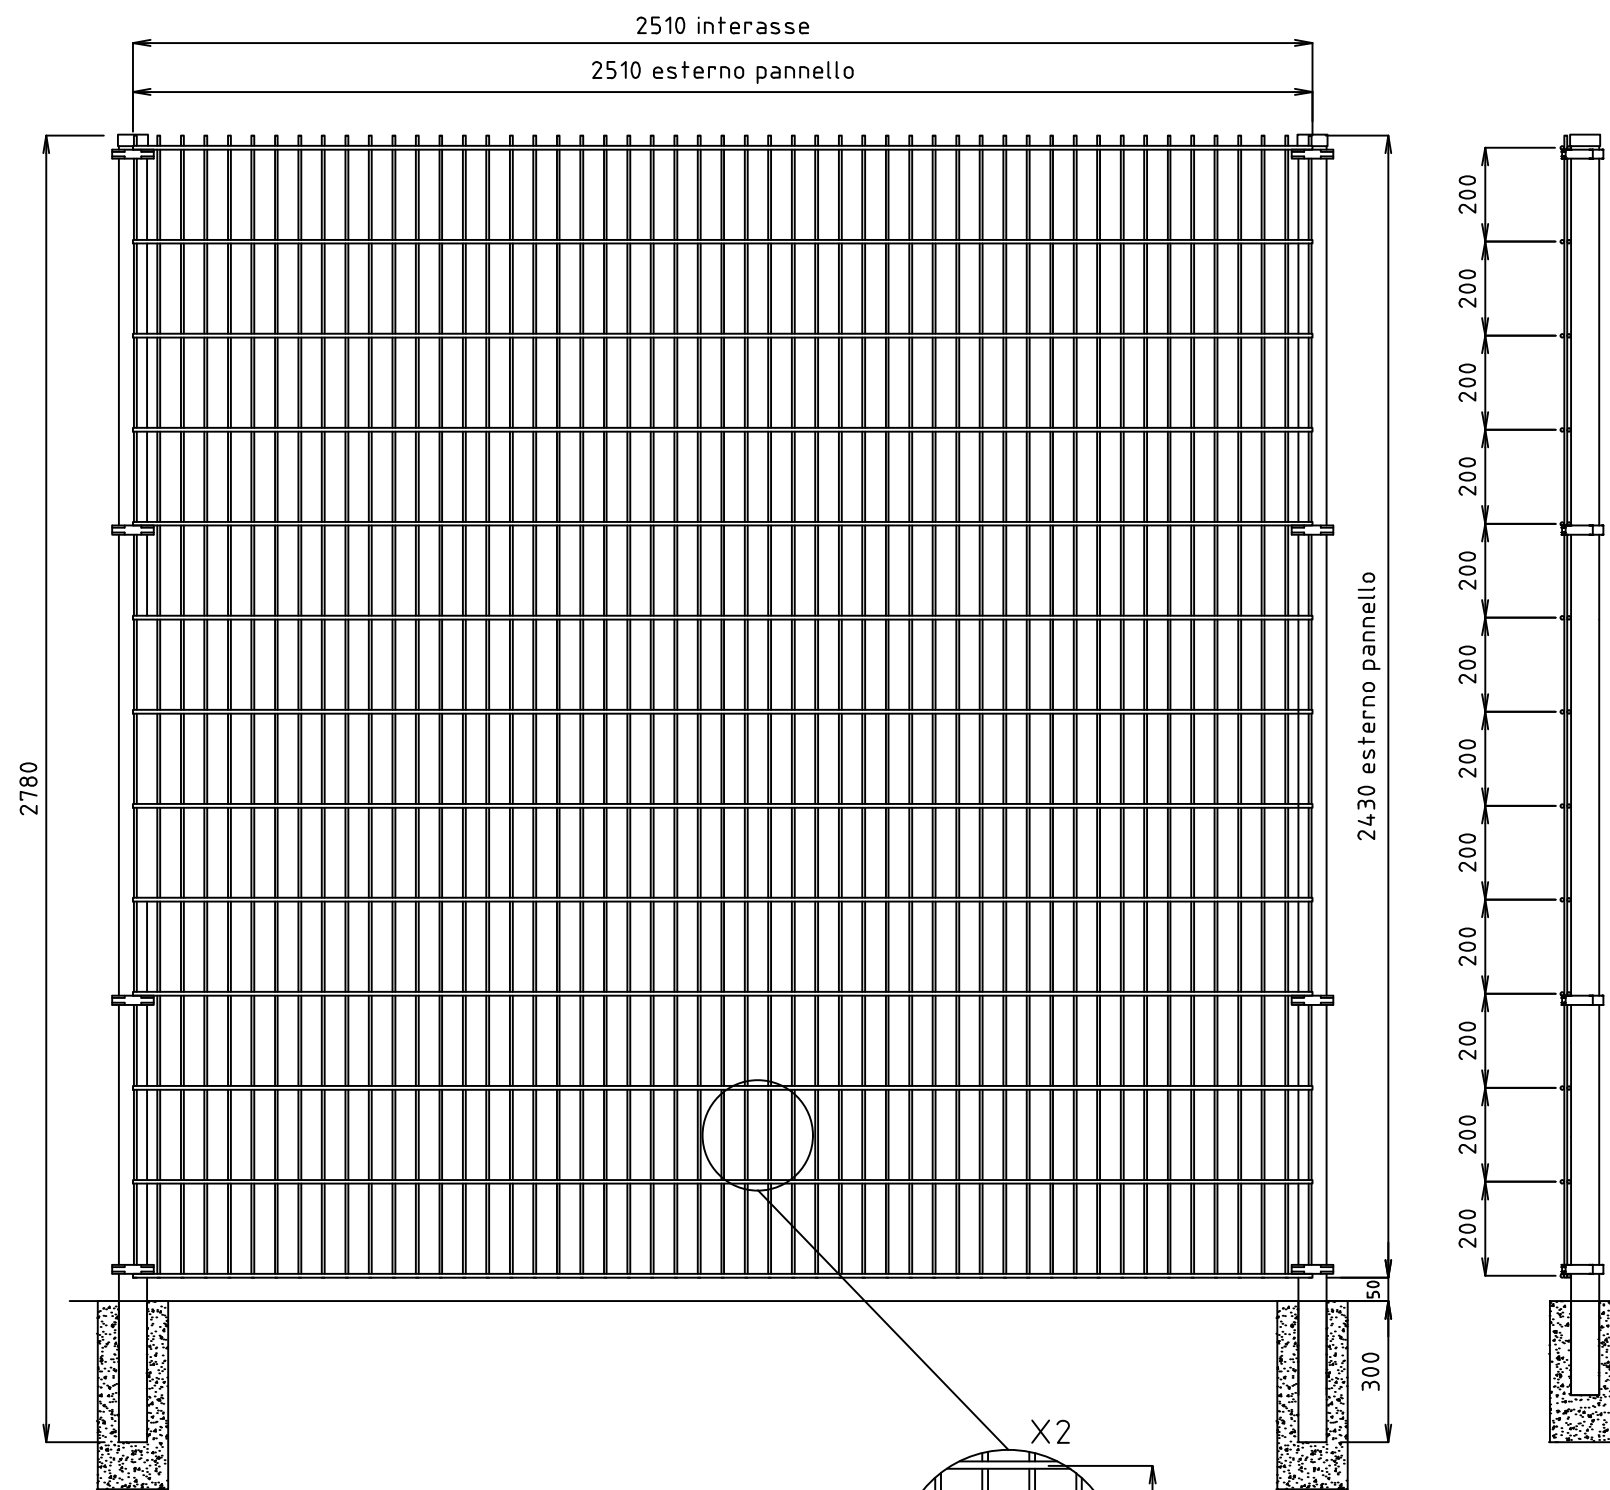


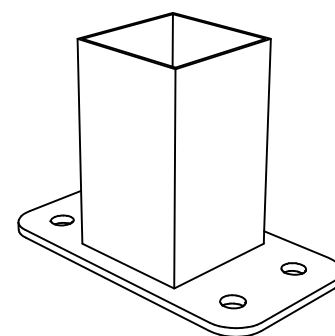

PANNELLO
DIMENSIONI h. 2430x2510
MAGLIA 200x50
TONDINO VERTICALE Ø6
DOPPIO TONDINO ORIZZONTALE Ø8


PIANTANA
DIMENSIONI h. 2780 (da inghisare)
DIMENSIONI h. 2480 (con piastra di base)
TUBOLARE 60x60

TOLLERANZA TONDINO +0-0.2

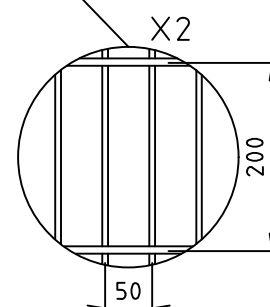

DISPONIBILE CON PIASTRA DI BASE
DIMENSIONI PIASTRA: 150x80x5 DOTATA DI N°4 FORI Ø10.5

INSTALLAZIONE
PANNELLO FRONTE PIANTANA

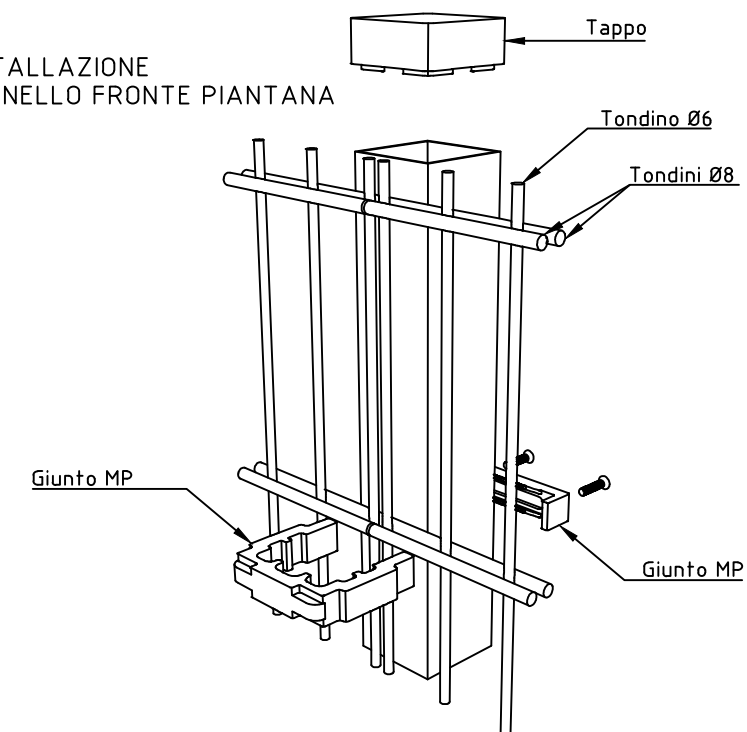

3	15-04-2025	MODIFICA LOGO E RAGIONE SOCIALE	BRENNNA	
2	01-06-2021	MODIFICA PIASTRA DI BASE	RIGAMONTI	
1	26-08-2014	ELIMINATO INSTALLAZIONE PANNELLO IN LUCE	BROGGI	
0	21-02-2012	PRIMA EMISSIONE	ARENSI	
REVISIONE REVISION	DATA/DATE	DESCRIZIONE/DESCRIPTION	DIS./PREPARED	APPROV./APPROVED
		RECINTA 202 PANNELLO h.2430x2510 mm PIANTANA 60x60 h.2780 mm	DIS.N°/DWG.N° RCDD068	FOGLIO SHEET 1
		CLIENTE CUSTOMER DEFIM ORSOGRIL S.p.A.	REVISIONE/REVISED 01/12/13/1	
		COMM. JOB SCALA SCALE 1/15		

Disegno eseguito con CAD. Non Revisionare manualmente./Drawing made by CAD. Do not modify manually.