


ACCESSORI DISPONIBILI:
PROFILI DI RINFORZO (SEMPRE CONSIGLIATI)
TAPPO IN LAMIERA
OFFENDICOLA PER FILO SPINATO




INSTALLAZIONE MODULO STANDARD


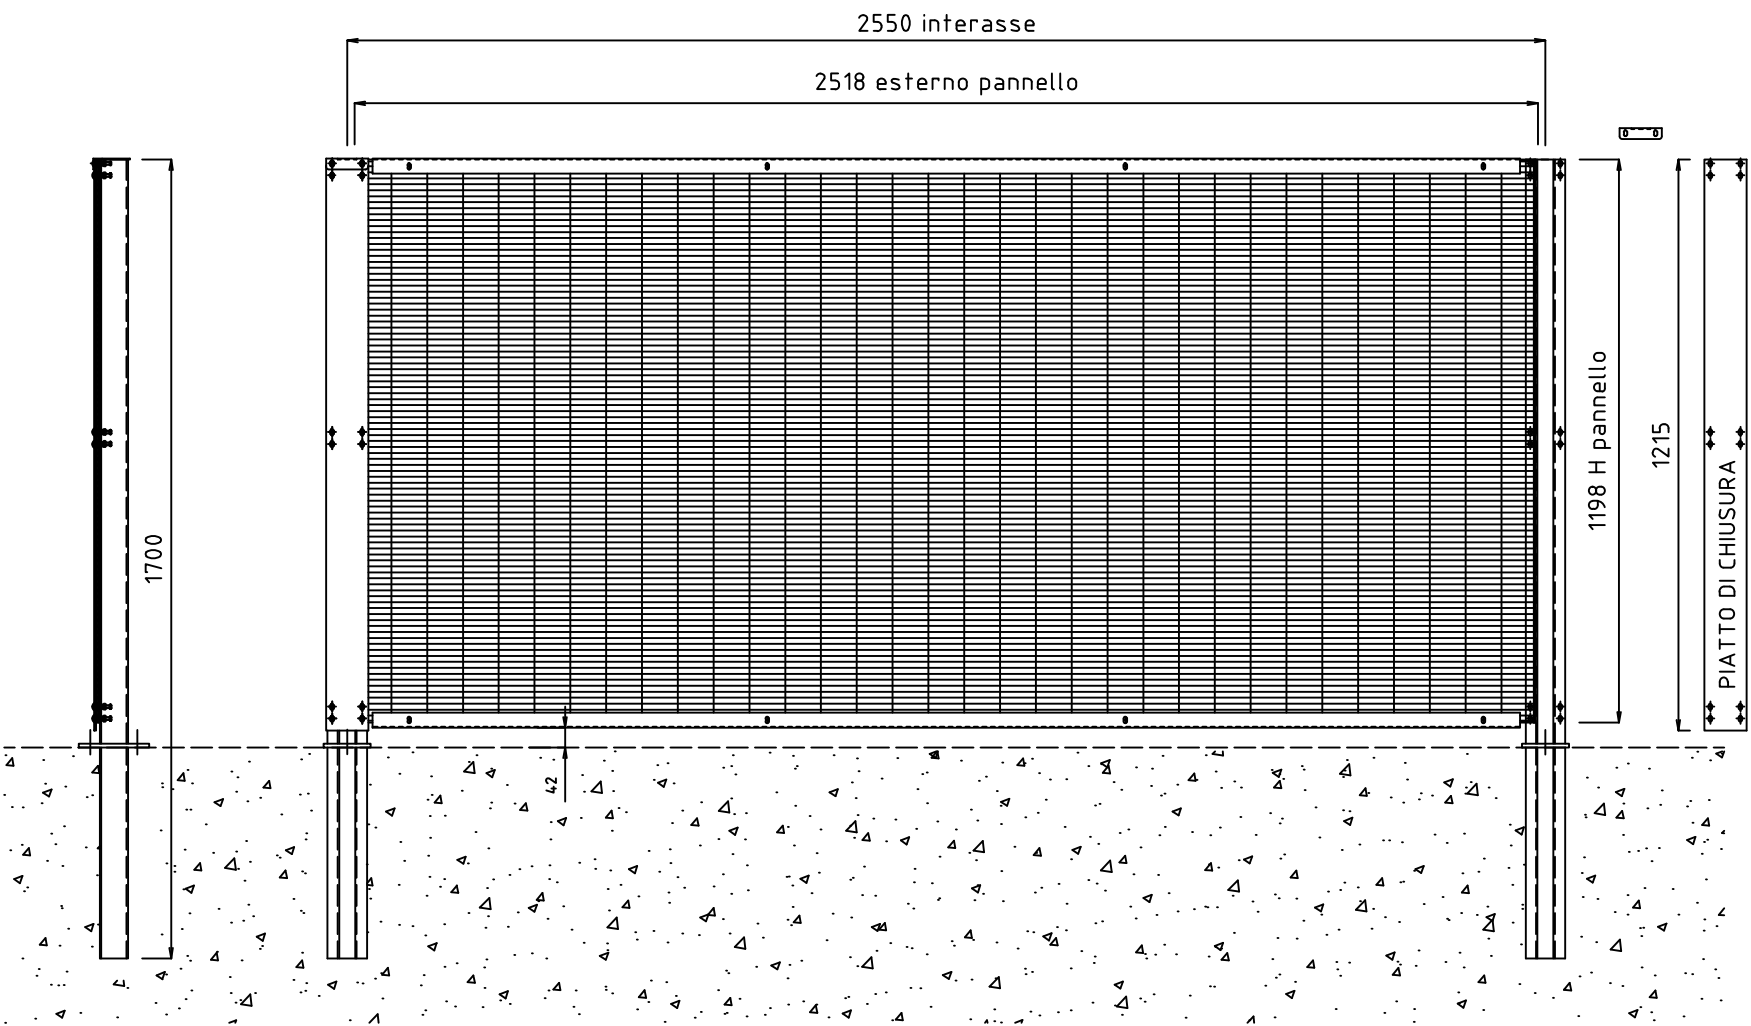


PANNELLO
DIMENSIONI h. 1200x2518
MAGLIA 12.7x76.2
TONDINO VERTICALE Ø4
TONDINO ORIZZONTALE Ø4


PIANTANA
OMEGA 60x40x25
DA INGHISARE H. 1700
DA TASSELLARE H. 1250

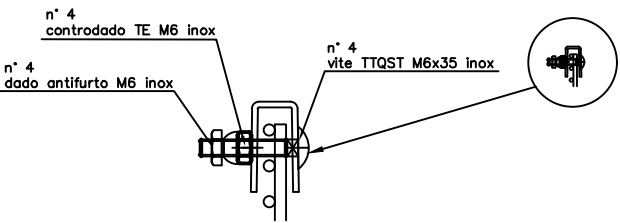

Dettaglio angolo

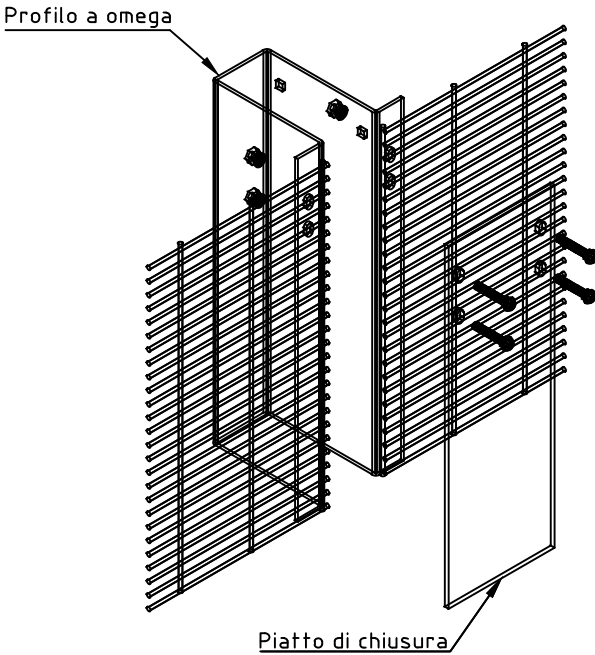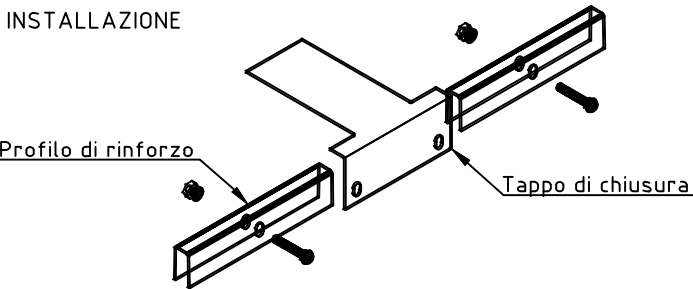

DIMENSIONE PIASTRA
DI BASE
FORI ø14

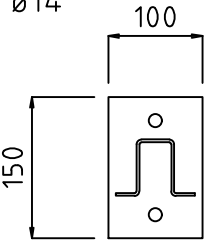

2	17-04-2025	MODIFICA LOGO E RAGIONE SOCIALE	BRENNNA	
1	20-03-2020	PARTICOLARI COSTRUTTIVI	RIGAMONTI	
0	27-02-21012	PRIMA EMISSIONE	ARENSI	
REVISIONE REVISION	DATA/DATE	DESCRIZIONE/DESCRIPTION	DIS./PREPARED	APPROV./APPROVED
			RECINTA SAFETY #3"x1/2" filo ø4 PIANTANE OMEGA 60X40X25X3 PANNELLO h.1200x2518 mm	DIS.N°/DWG.N° RCSA054
		CLIENTE CUSTOMER	DEFIM ORSOGRIL S.p.A.	REVISIONE/REVISED 01/12
		22040 ANZANO DEL PARCO (CO) - Italia Tel. +39 031 33521 - Fax. +39 031 3352138 www.defimorsogril.com	QUESTO DISEGNO E' DI PROPRIETA' DEFIM ORSOGRIL S.p.A. ED E' VINCOLATO SECONDO LE NORME DI LEGGE. THIS DRAWING IS THE PROPERTY OF DEFIM ORSOGRIL S.p.A. AND WILL REMAIN SO ACCORDING TO THE OIL AND PDM PROVISIONS OF THE LAW.	SCALA SCALE 1/15