



ACCESSORI DISPONIBILI:
PROFILI DI RINFORZO (SEMPRE CONSIGLIATI)
TAPPO IN MOPLEN
OFFENDICOLA PER FILO SPINATO

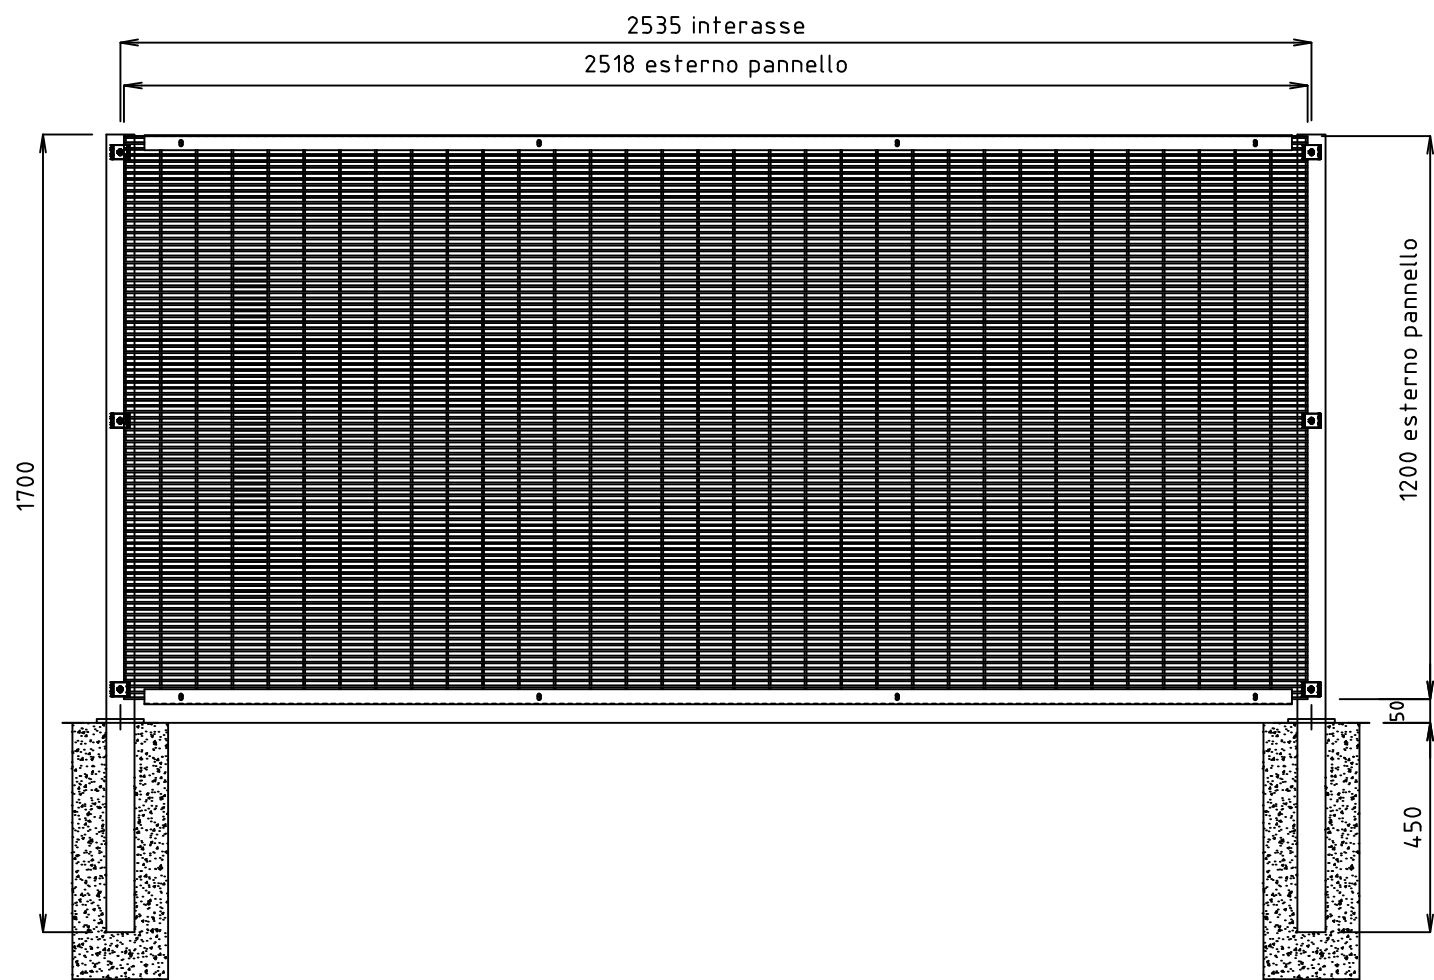



PANNELLO
DIMENSIONI h. 1200x2518
MAGLIA 12.7x76.2
TONDINO VERTICALE Ø4
TONDINO ORIZZONTALE Ø4

PIANTANA
TUBO 80x60 sp.3
DIMENSIONI A INGHISARE h. 1700
DIMENSIONI A TASSELLARE h. 1250

INSTALLAZIONE

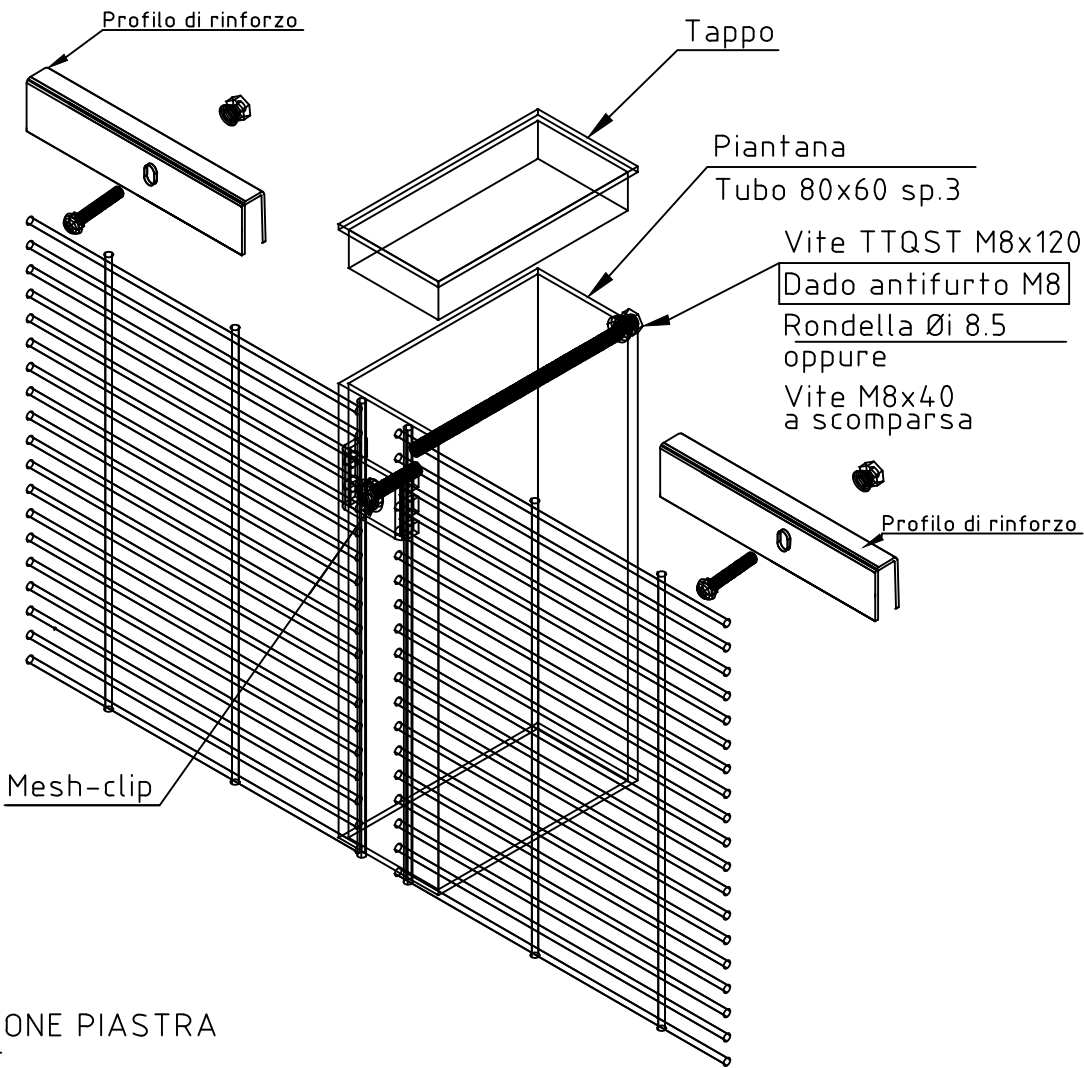

DIMENSIONE PIASTRA
DI BASE
FORI Ø14

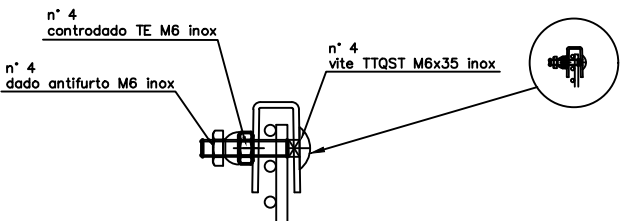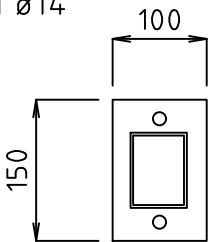

2	17-04-2025	MODIFICA LOGO E RAGIONE SOCIALE	BRENNNA	
1	20-03-2020	PIANTANA TUBO 80X60 SP.3 mm	RIGAMONTI	
0	07-04-2015	PRIMA EMISSIONE	BROGGI	
REVISIONE REVISION	DATA/DATE	DESCRIZIONE/DESCRIPTION	DIS./PREPARED	APPROV./APPROVED
			RECINTHA SAFETY #3"x1/2" filo Ø4 PANNELLO h.1200x2518 mm PIANTANA TUBO 80x60 sp.3 h.1700 mm	DIS.N°/DWG.N° RCSA079 1
		CLIENTE CUSTOMER	DEFIM ORSOGRIIL S.p.A.	REVISIONE/REVISED 01/12/11
		22040 ANZANO DEL PARCO (CO) - Italia Tel. +39 031 33521 - Fax. +39 031 3352138 www.defimorsogrill.com	QUESTO DISEGNO E' DI PROPRIETA' DEFIM ORSOGRIIL S.p.A. ED E' VINCOLATO SECONDO LE NORME DI LEGGE. THIS DRAWING IS THE PROPERTY OF DEFIM ORSOGRIIL S.p.A. AND WILL REMAIN ITS PROPERTY ACCORDING TO THE CIVIL AND PENAL PROVISIONS OF THE LAW.	SCALA SCALE 1/15