

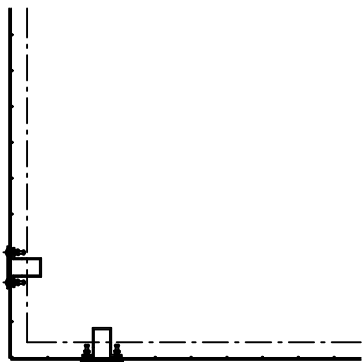




ACCESSORI DISPONIBILI:
PROFILI DI RINFORZO (SEMPRE CONSIGLIATI)
TAPPO IN LAMIERA
OFFENDICOLA PER FILO SPINATO

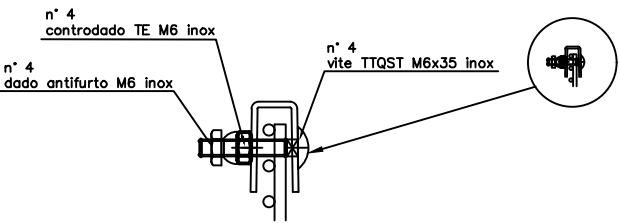


Dettaglio angolo

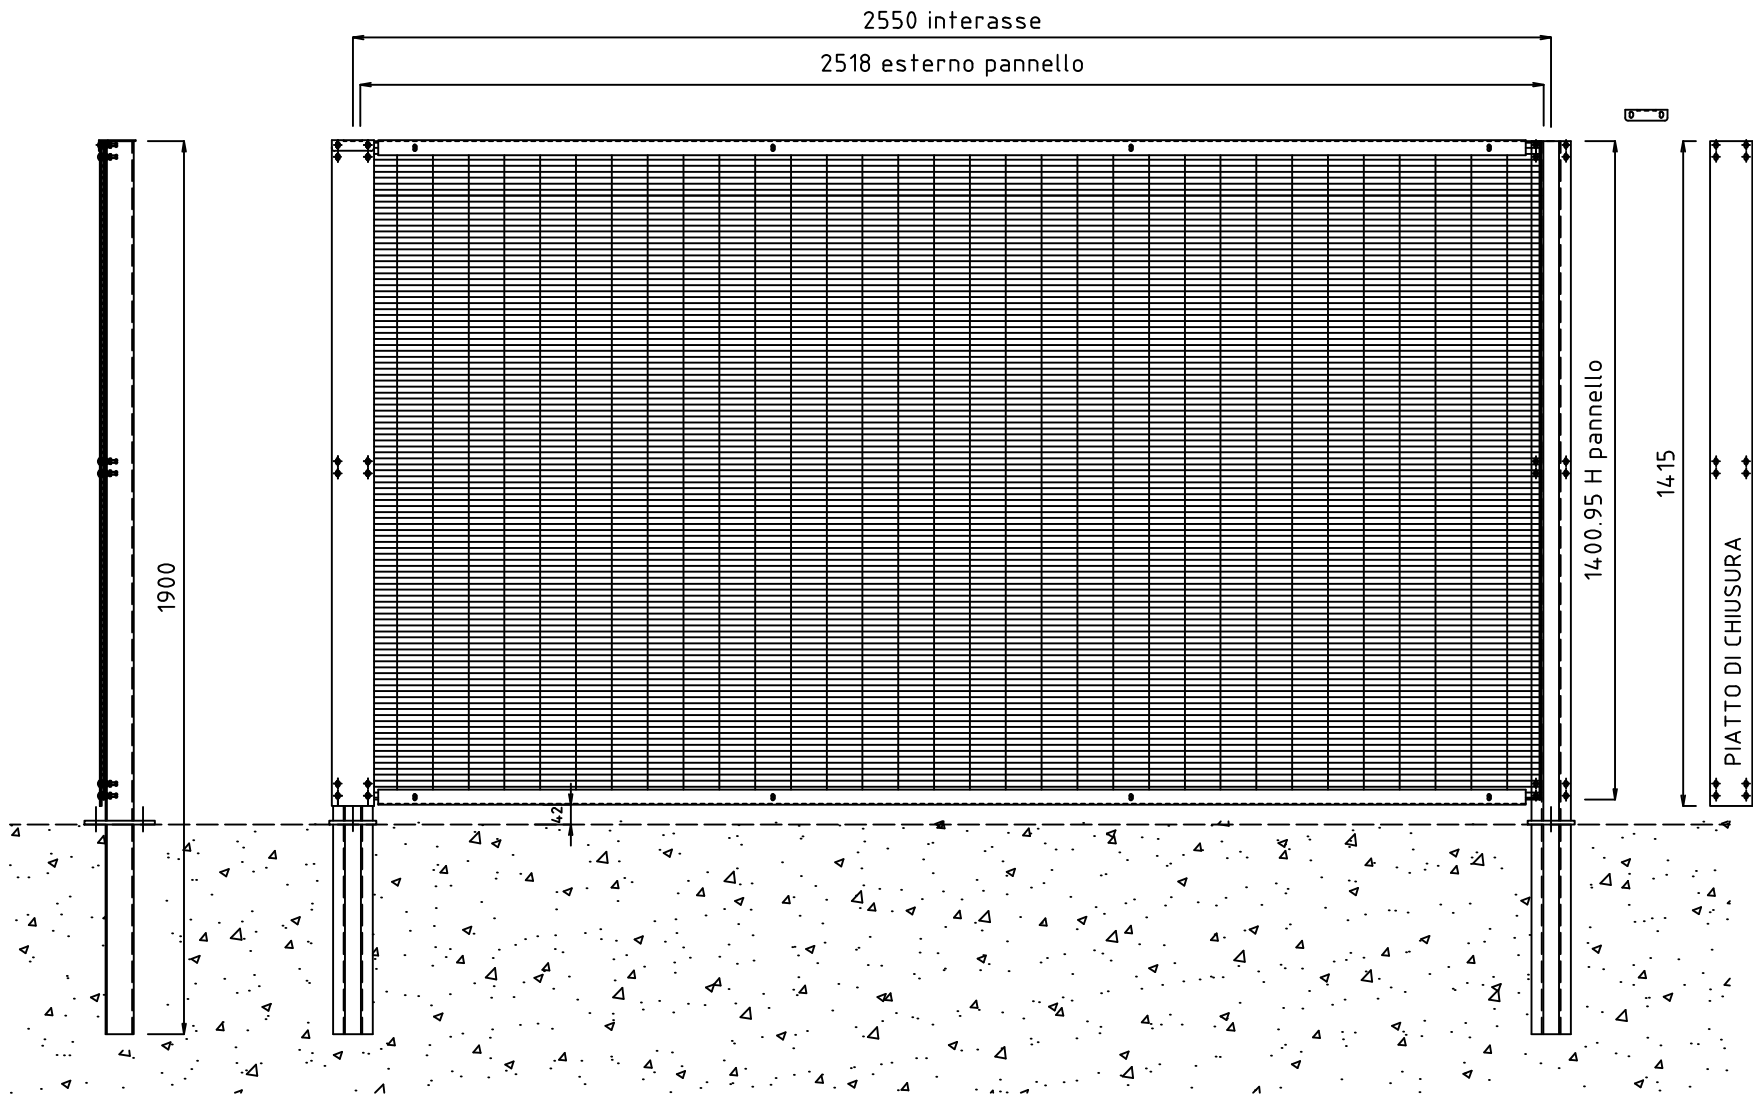

INSTALLAZIONE MODULO STANDARD

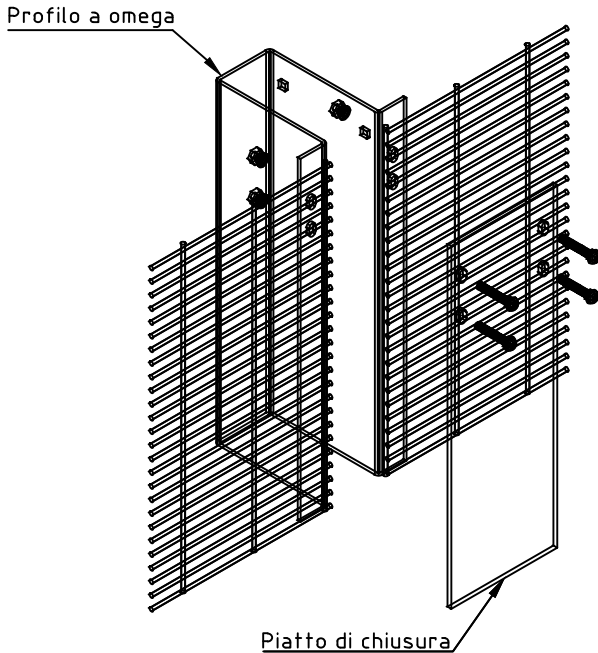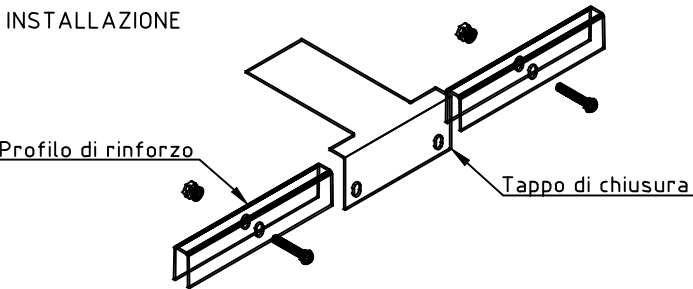

DIMENSIONE PIASTRA
DI BASE
FORI $\varnothing 14$

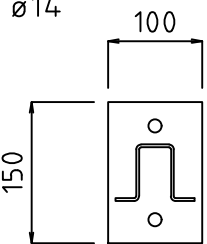

PANNELLO
DIMENSIONI h. 1400x2518
MAGLIA 12.7x76.2
TONDINO VERTICALE $\varnothing 4$
TONDINO ORIZZONTALE $\varnothing 4$

PIANTANA
OMEGA 60x40x25
DA INGHISARE h. 1900
DA TASSSELLARE h. 1450

2	17-04-2025	MODIFICA LOGO E RAGIONE SOCIALE	BRENNNA	
0	20-03-2020	PARTICOLARI COSTRUTTIVI	RIGAMONTI	
0	29-11-2011	PRIMA EMISSIONE	ARENSI	
REVISIONE REVISION	DATA/DATE	DESCRIZIONE/DESCRIPTION	DIS./PREPARED	APPROV./APPROVED
			RECINTA SAFETY #3"x1/2" filo $\varnothing 4$ PIANTANE OMEGA 60X40X25X3 PANNELLO h.1400x2518 mm	DIS.N°/DWG.N° RCSA055
		CLIENTE CUSTOMER	DEFIM ORSOGRIIL S.p.A.	FOGLIO SHEET 1
		QUESTO DISEGNO E' DI PROPRIETA' DEFIM ORSOGRIIL S.p.A. ED E' VINCOLATO SECONDO LE NORME DI LEGGE. THIS DRAWING IS THE PROPERTY OF DEFIM ORSOGRIIL S.p.A. AND WILL REMAIN ITS PROPERTY IN ACCORDANCE WITH THE LAW.	REVISIONE/REVISED 01/12/11	SCALA SCALE 1/15