

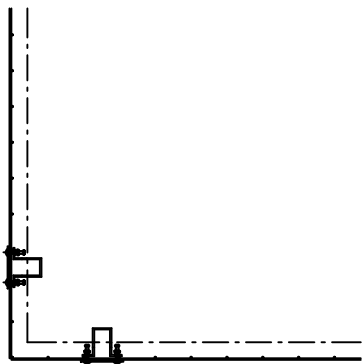




ACCESSORI DISPONIBILI:
PROFILI DI RINFORZO (SEMPRE CONSIGLIATI)
TAPPO IN LAMIERA
OFFENDICOLA PER FILO SPINATO

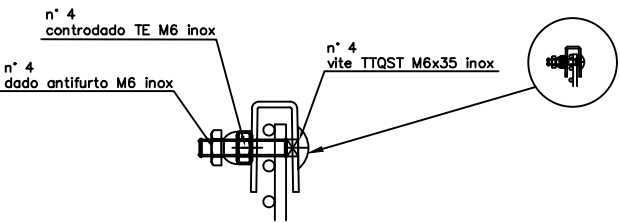


Dettaglio angolo

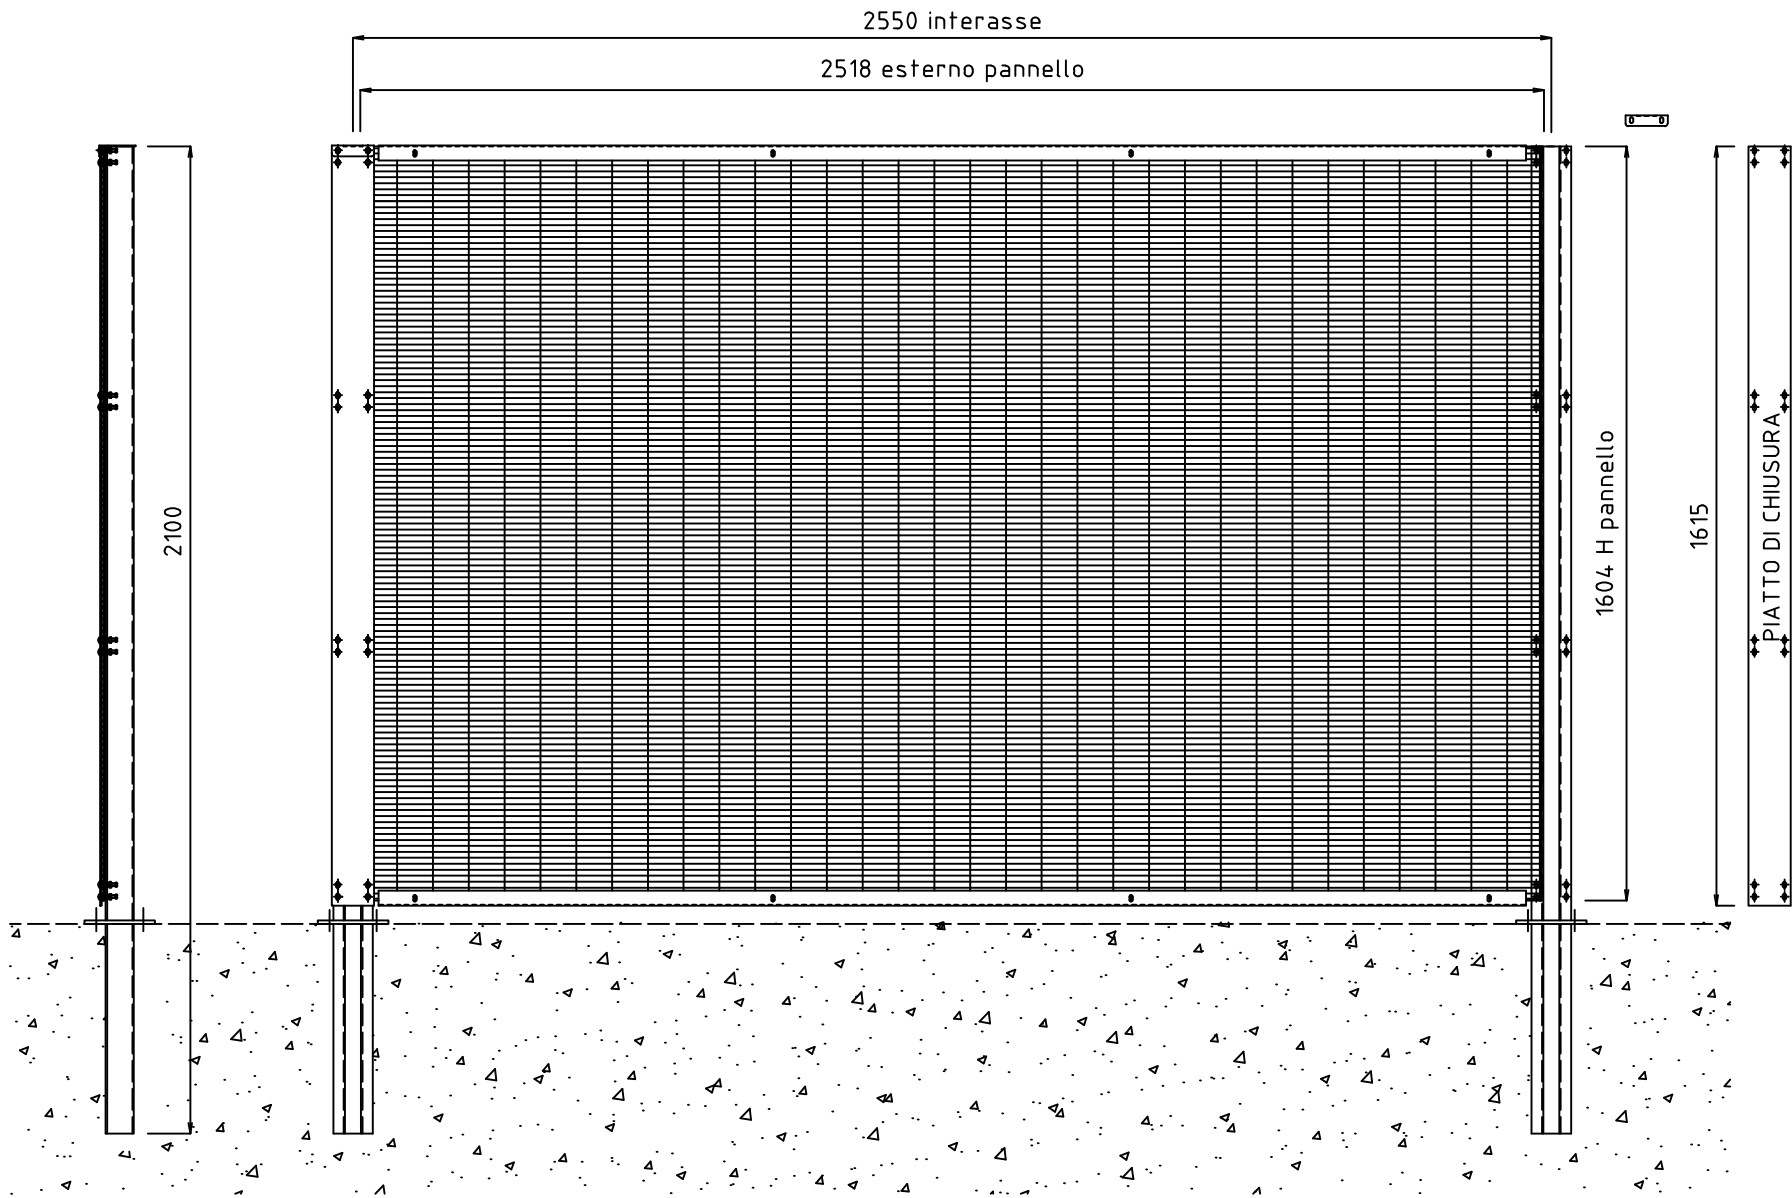

INSTALLAZIONE MODULO STANDARD

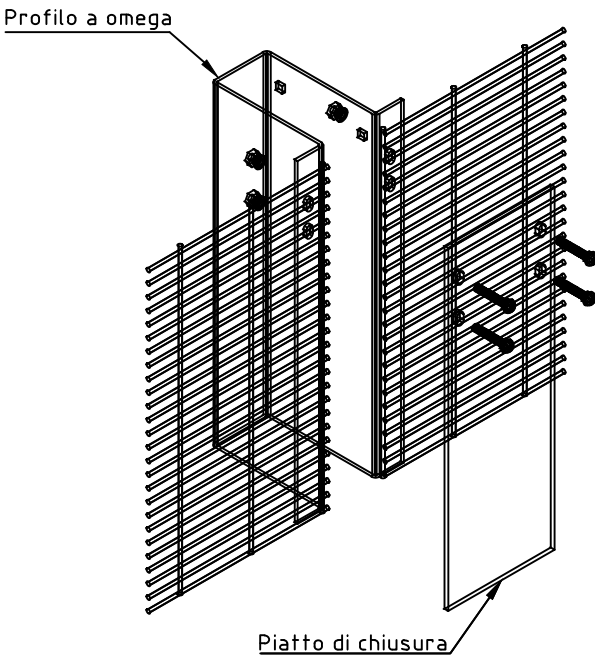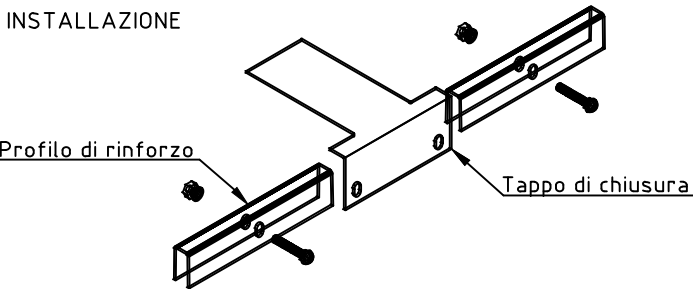

DIMENSIONE PIASTRA
DI BASE
FORI Ø14

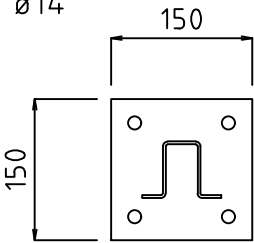

PANNELLO
DIMENSIONI h. 1600x2518
MAGLIA 12.7x76.2
TONDINO VERTICALE Ø4
TONDINO ORIZZONTALE Ø4

PIANTANA
OMEGA 60x40x25
DA INGHISARE h. 2100
DA TASSELLARE h. 1650

2	17-04-2025	MODIFICA LOGO E RAGIONE SOCIALE	BRENNIA	
1	20-03-2020	PARTICOLARI COSTRUTTIVI	RIGAMONTI	
0	29-11-2011	PRIMA EMISSIONE	ARENSI	
REVISIONE REVISION	DATA/DATE	DESCRIZIONE/DESCRIPTION	DIS./PREPARED	APPROV./APPROVED
			RECINTA SAFETY #3"x1/2" filo Ø4 PIANTANE OMEGA 60X40X25X3 PANNELLO h.1600x2518 mm	DIS.N°/DWG.N° RCSA056 FOGLIO SHEET 1
		CLIENTE CUSTOMER	DEFIM ORSOGRIL S.p.A.	REVISIONE/REVISED 01/12/11
		22040 ANZANO DEL PARCO (CO) - Italia Tel. +39 031 33521 - Fax. +39 031 3352138 www.defimorsogril.com	QUESTO DISEGNO E' DI PROPRIETA' DEFIM ORSOGRIL S.p.A. ED E' VINCOLATO SECONDO LE NORME DI LEGGE. THIS DRAWING IS THE PROPERTY OF DEFIM ORSOGRIL S.p.A. AND WILL REMAIN SO BEING ACCORDING TO THE CIVIL AND PENAL PROVISIONS OF THE LAW.	COMM. JOB SCALA 1/15