

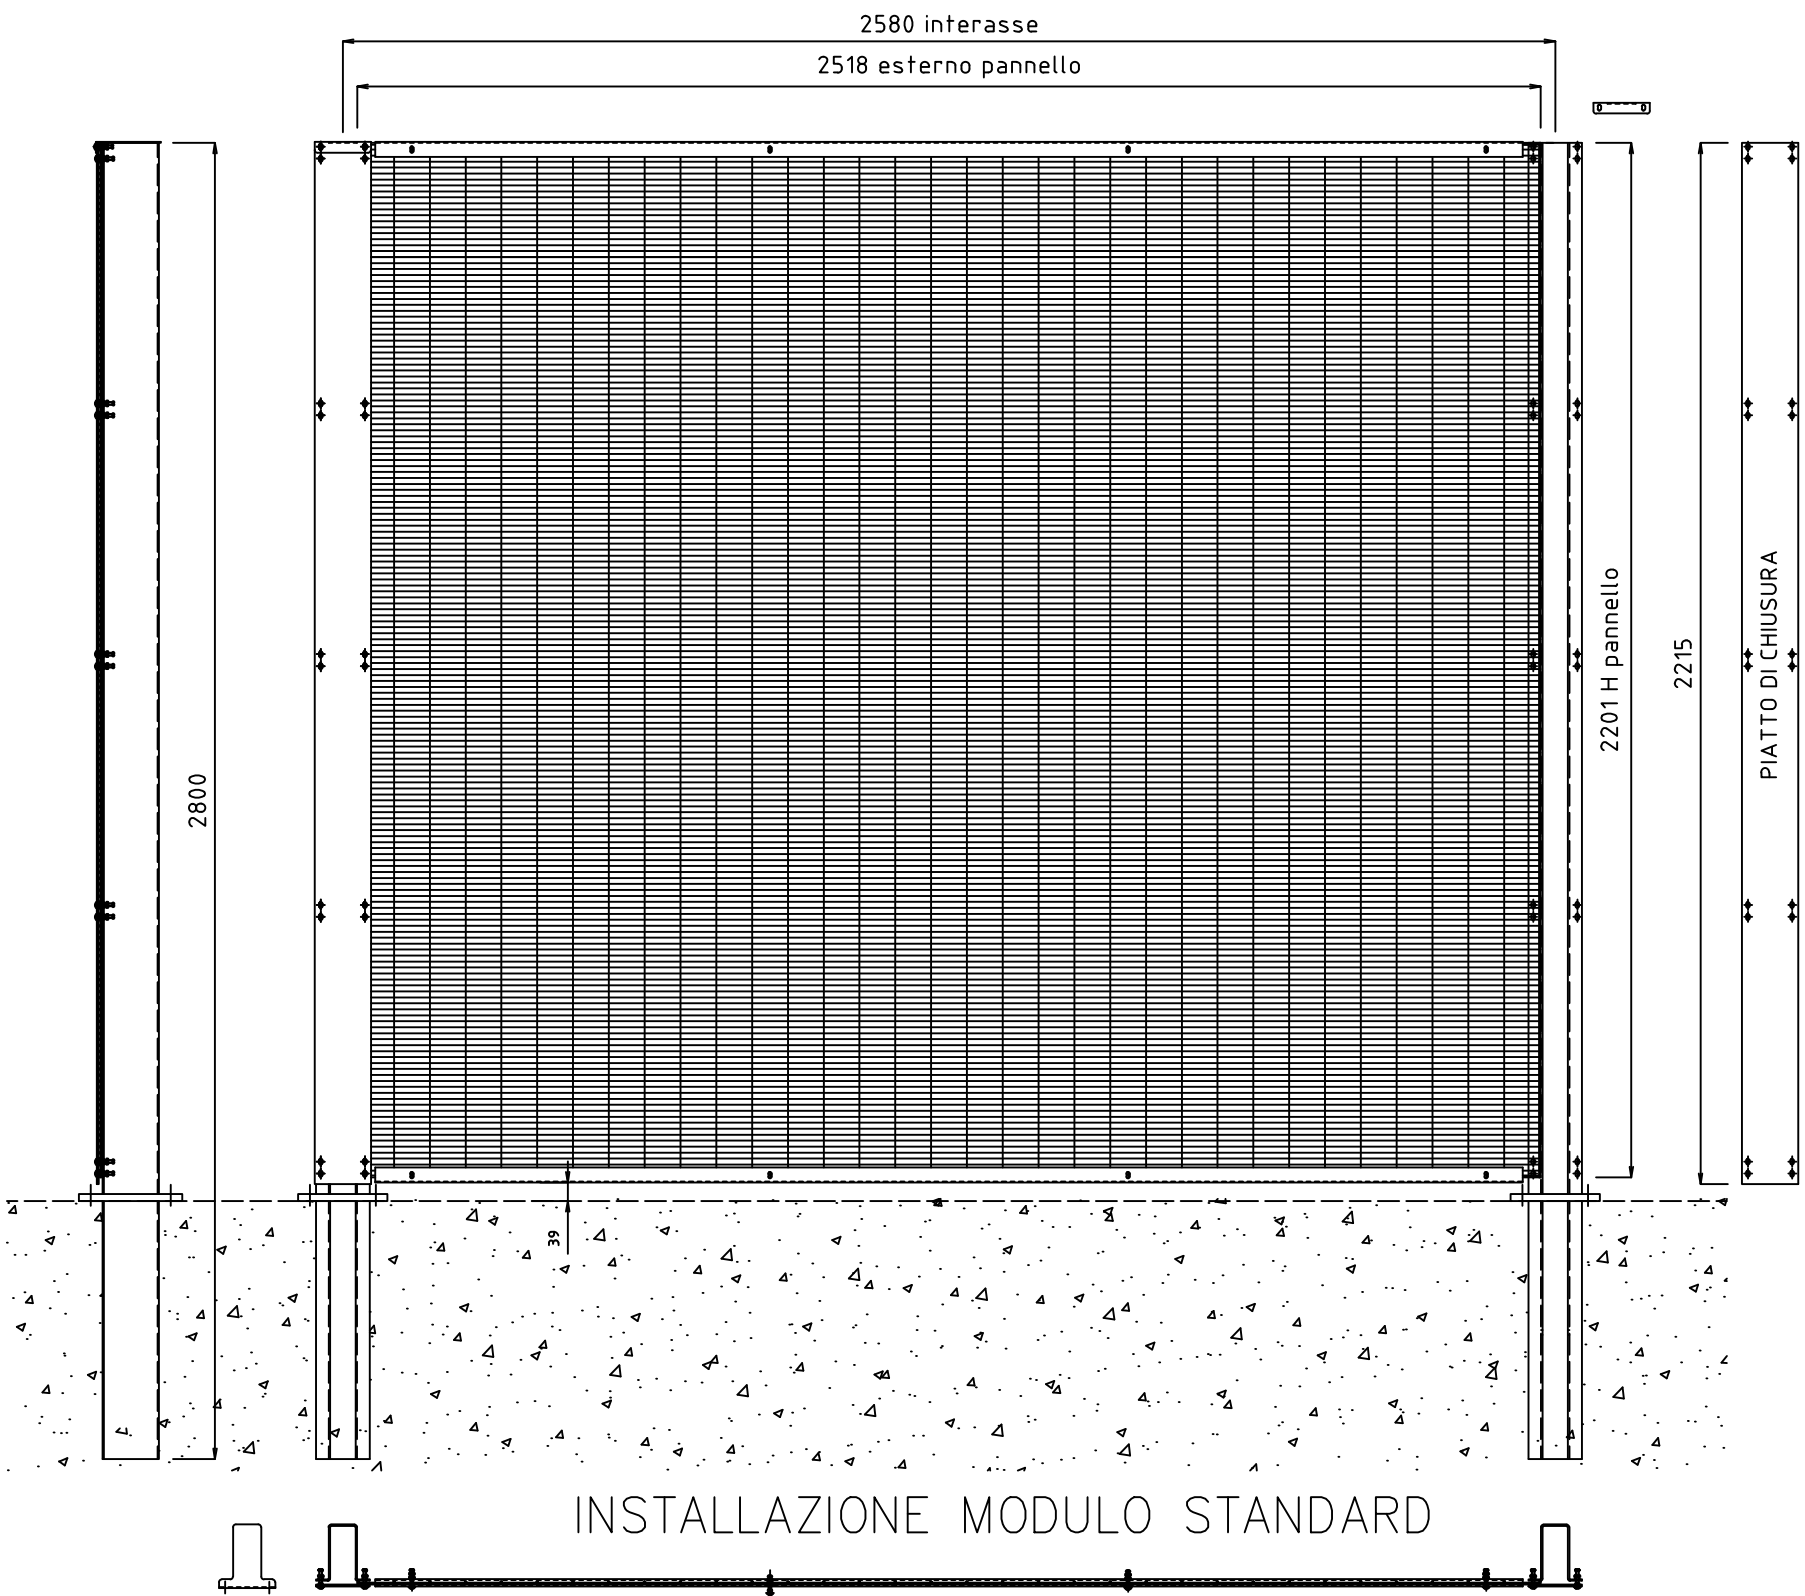



ACCESSORI DISPONIBILI:
PROFILI DI RINFORZO (SEMPRE CONSIGLIATI)
TAPPO IN LAMIERA - OFFENDICOLA PER FILO SPINATO

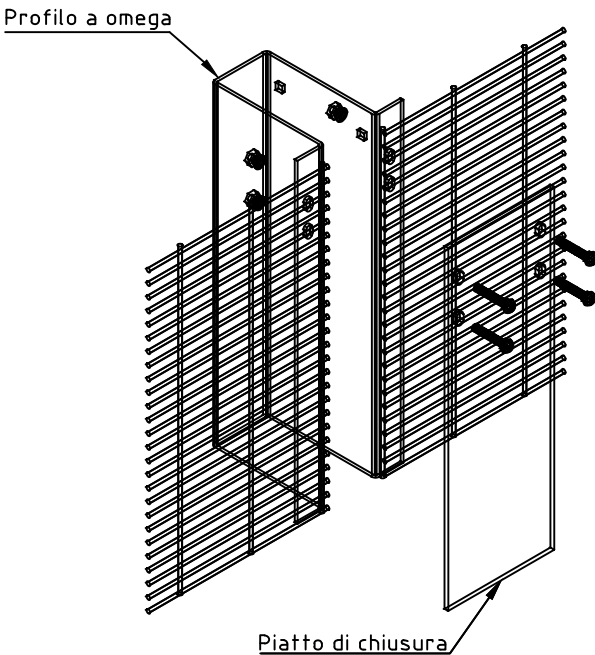

Dettaglio angolo

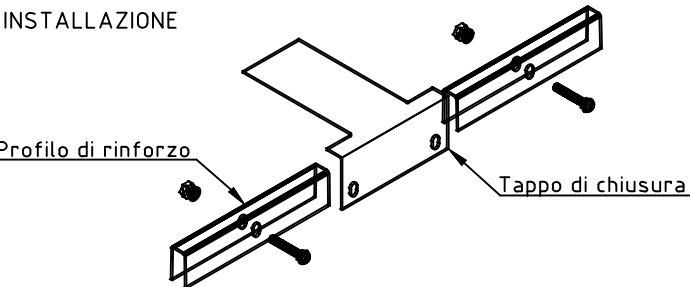

DIMENSIONE PIASTRA
DI BASE
FORI ø18

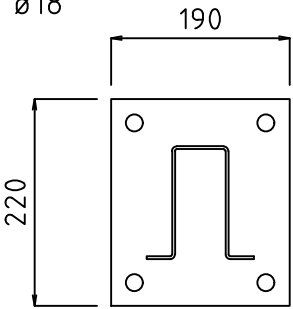

INSTALLAZIONE MODULO STANDARD

PANNELLO
DIMENSIONI h. 2200x2518
MAGLIA 12.7x76.2
TONDINO VERTICALE Ø4
TONDINO ORIZZONTALE Ø4

PIANTANA
OMEGA 120x60x30
DA INGHISARE h. 2800
DA TASSELLARE h. 2250

2	17-04-2025	MODIFICA LOGO E RAGIONE SOCIALE	BRENNA	
1	20-03-2020	PARTICOLARI COSTRUTTIVI	RIGAMONTI	
0	30-11-2011	PRIMA EMISSIONE	ARENSI	
REVISIONE REVISION	DATA/DATE	DESCRIZIONE/DESCRIPTION	DIS./PREPARED	APPROV./APPROVED
		RECINTHA SAFETY #3"x1/2" filo ø4 PIANTANE OMEGA 120X60X30X3 PANNELLO h.2200x2518 mm	DIS.N°/DWG.N° RCSA059	FOGLIO SHEET 1
			REVISIONE/REVISED 01/12/11	
		CLIENTE CUSTOMER	DEFIM ORSOGRIL S.p.A.	COMM. JOB --
22040 ANZANO DEL PARCO (CO) - Italia Tel. +39 031 33521 Fax. +39 031 3352138 www.defimorsogril.com		QUESTO DISEGNO E' DI PROPRIETA' DEFIM ORSOGRIL S.p.A. ED E' VINCOLATO SECONDO LE NORME DI LEGGE. THIS DRAWING IS THE PROPERTY OF DEFIM ORSOGRIL S.p.A. AND WILL REMAIN ITS RIGHTS ACCORDING TO THE CIVIL AND PENAL PROVISIONS OF THE LAW.		
			SCALA SCALE	1/15