

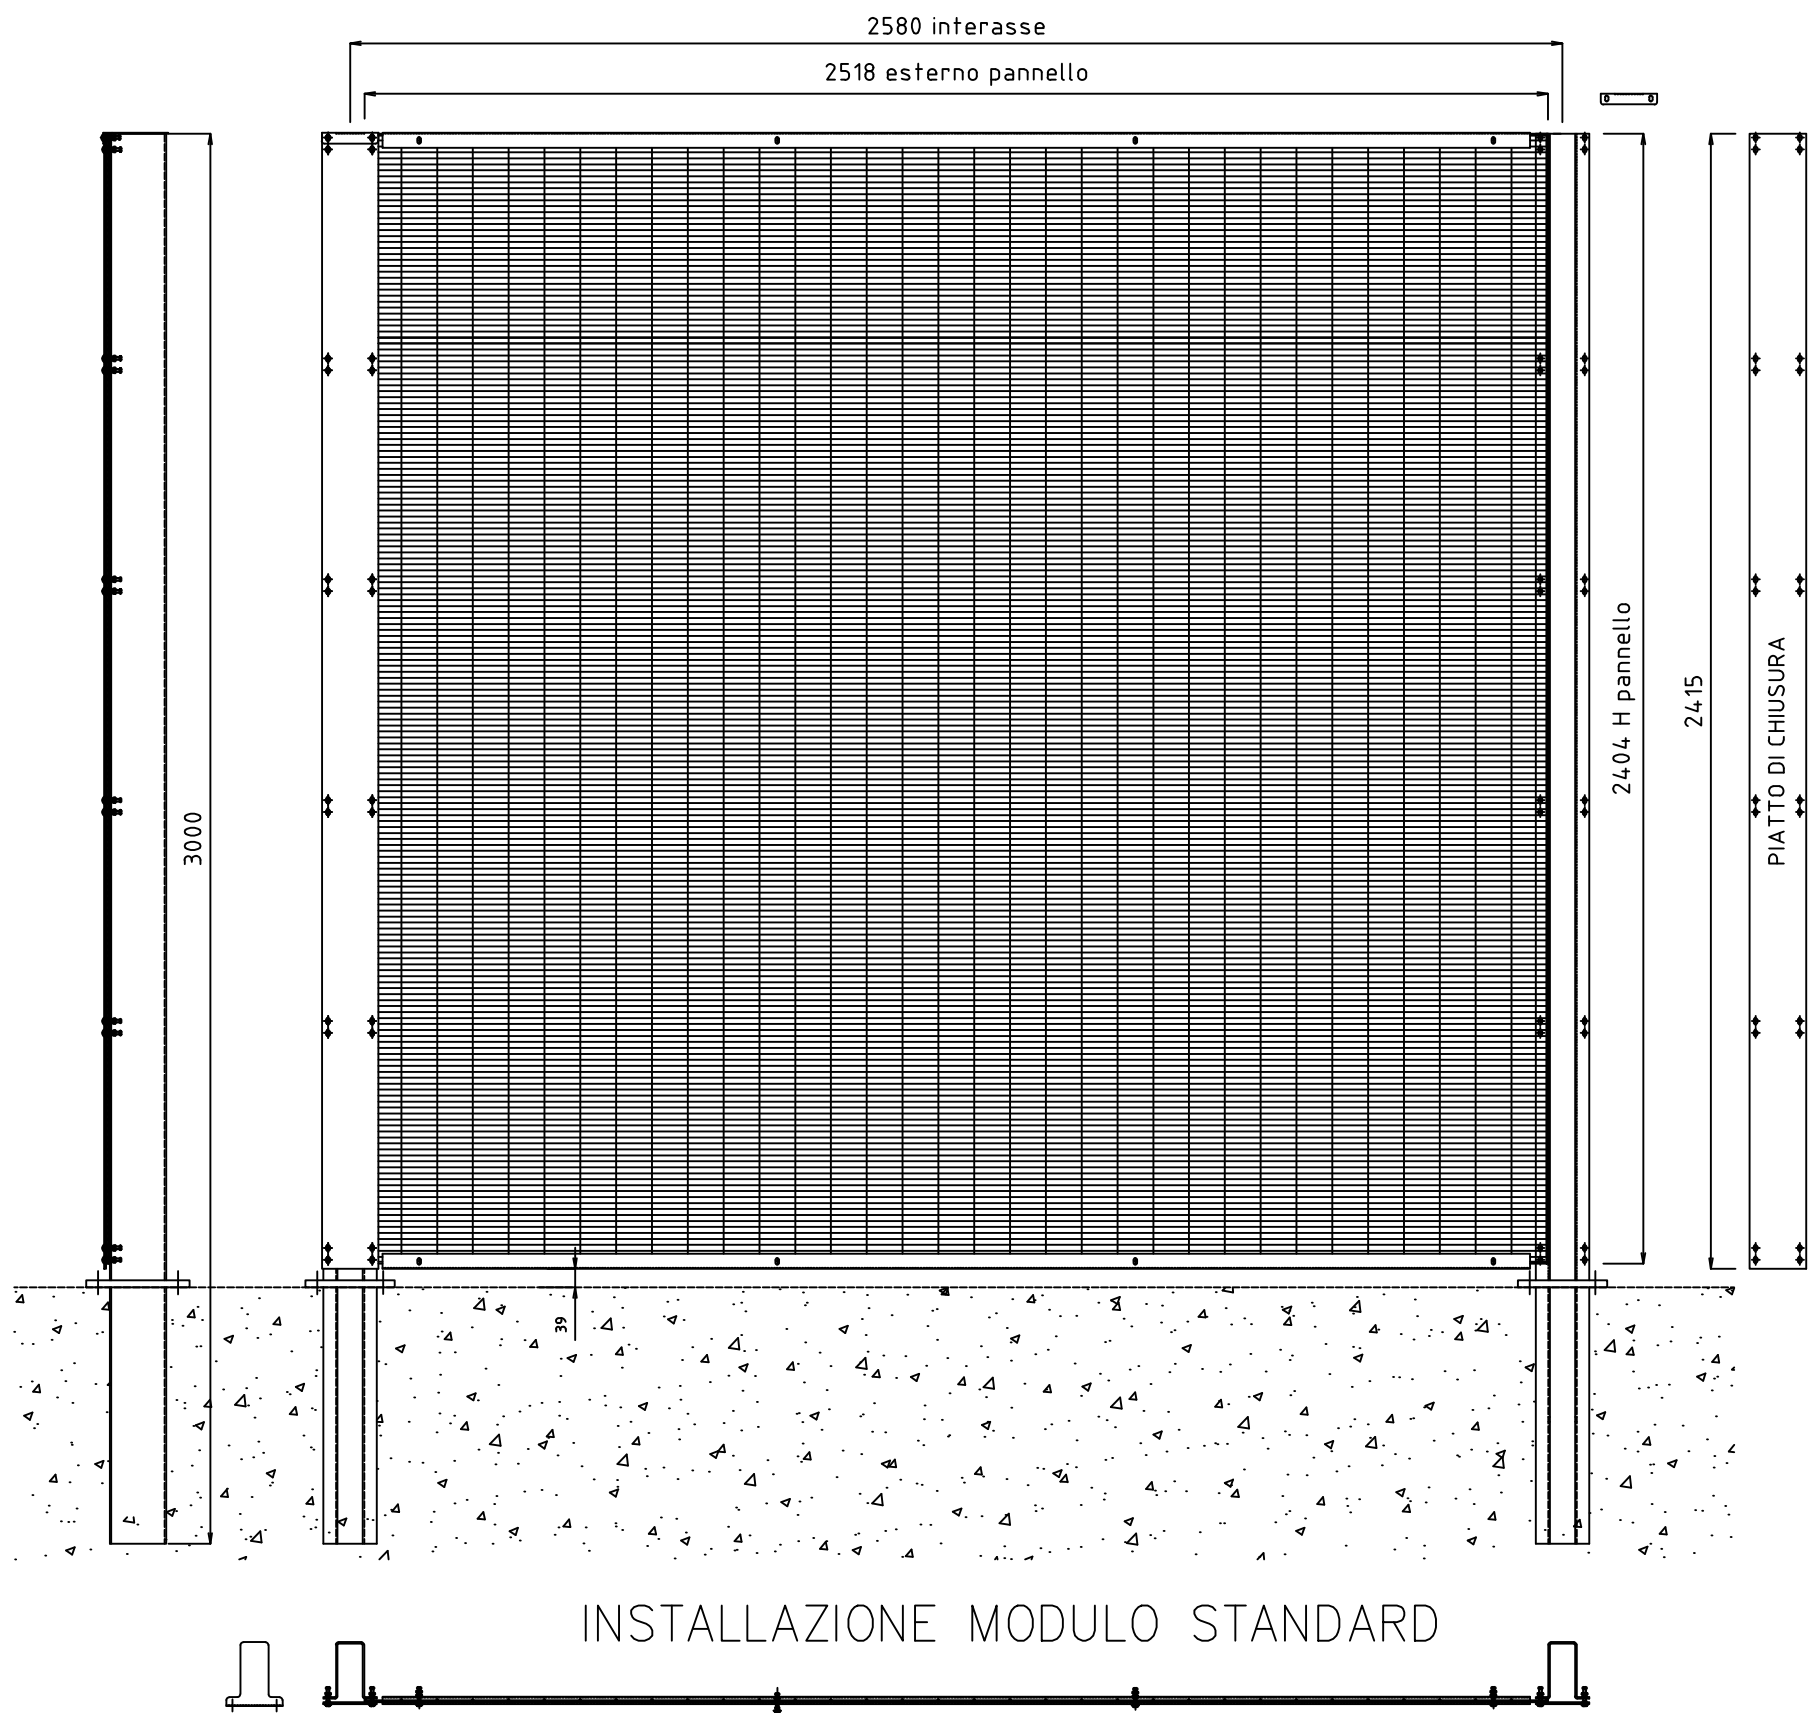
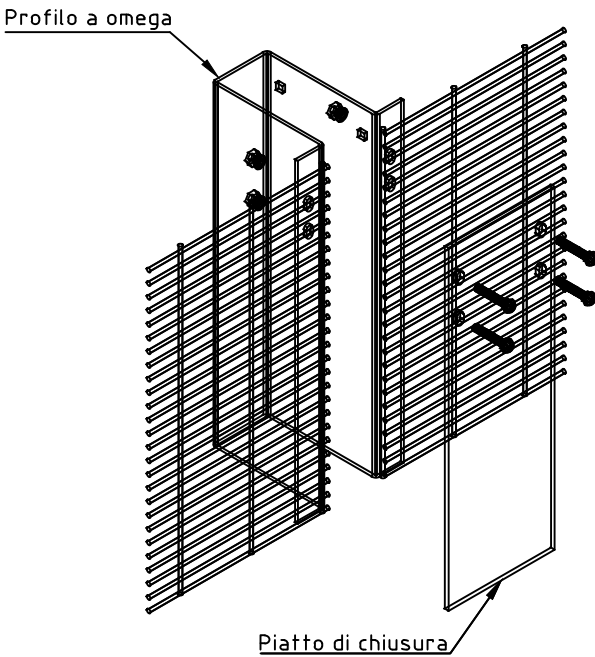


ACCESSORI DISPONIBILI:
PROFILI DI RINFORZO (SEMPRE CONSIGLIATI) - TAPPO IN LAMIERA - OFFENDICOLA PER FILO SPINATO

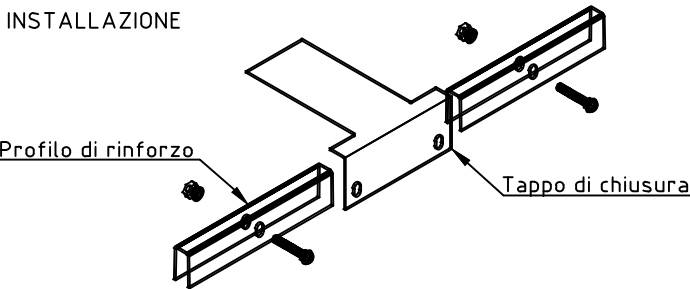


PANNELLO
DIMENSIONI h. 2400x2518
MAGLIA 12.7x76.2
TONDINO VERTICALE Ø4
TONDINO ORIZZONTALE Ø4

PIANTANA
OMEGA 120x60x30
DA INGHISARE h. 3000
DA TASSELLARE h. 2450

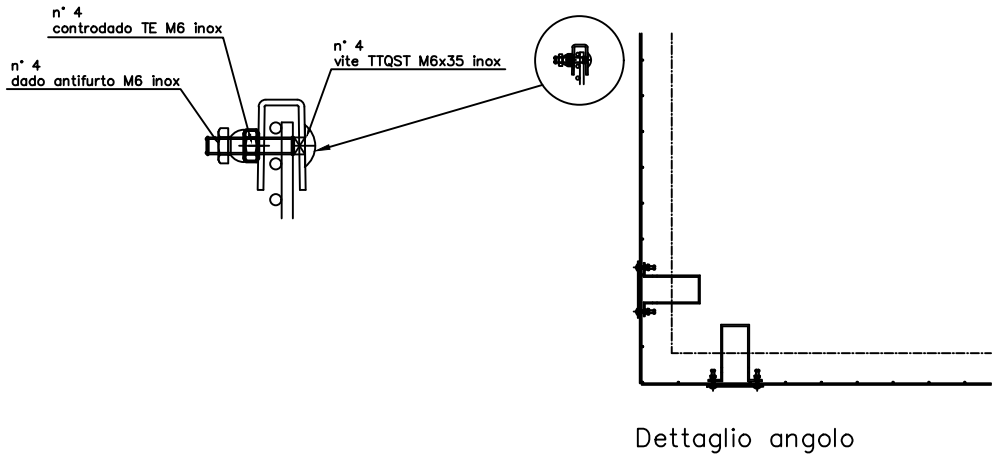

DIMENSIONE PIASTRA
DI BASE
FORI Ø18

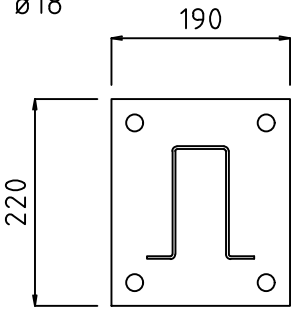

2	17-04-2025	MODIFICA LOGO E RAGIONE SOCIALE	BRENNNA	
1	20-03-2020	PARTICOLARI COSTRUTTIVI	RIGAMONTI	
0	30-11-2011	PRIMA EMISSIONE	ARENSI	
REVISIONE REVISION	DATA/DATE	DESCRIZIONE/DESCRIPTION	DIS./PREPARED	APPROV./APPROVED
		DEFIM ORSOGRIL STEEL & STYLE	RECINTA SAFETY #3"x1/2" filo Ø4 PIANTANE OMEGA 120X60X30X3 PANNELLO h.2400x2518 mm	DIS.N°/DWG.N° RCSA060
		CLIENTE CUSTOMER	DEFIM ORSOGRIL S.p.A.	REVISIONE/REVISED 01/12/11
		22040 ANZANO DEL PARCO (CO) - Italia Tel. +39 031 33521 - Fax. +39 031 3352138 www.defimorsogrill.com	QUESTO DISEGNO E' DI PROPRIETA' DEFIM ORSOGRIL S.p.A. ED E' VINCOLATO SECONDO LE NORME DI LEGGE. THIS DRAWING IS THE PROPERTY OF DEFIM ORSOGRIL S.p.A. AND WILL REMAIN ITS RIGHTS ACCORDING TO THE CIVIL AND PENAL PROVISIONS OF THE LAW.	SCALA SCALE
				1/15