



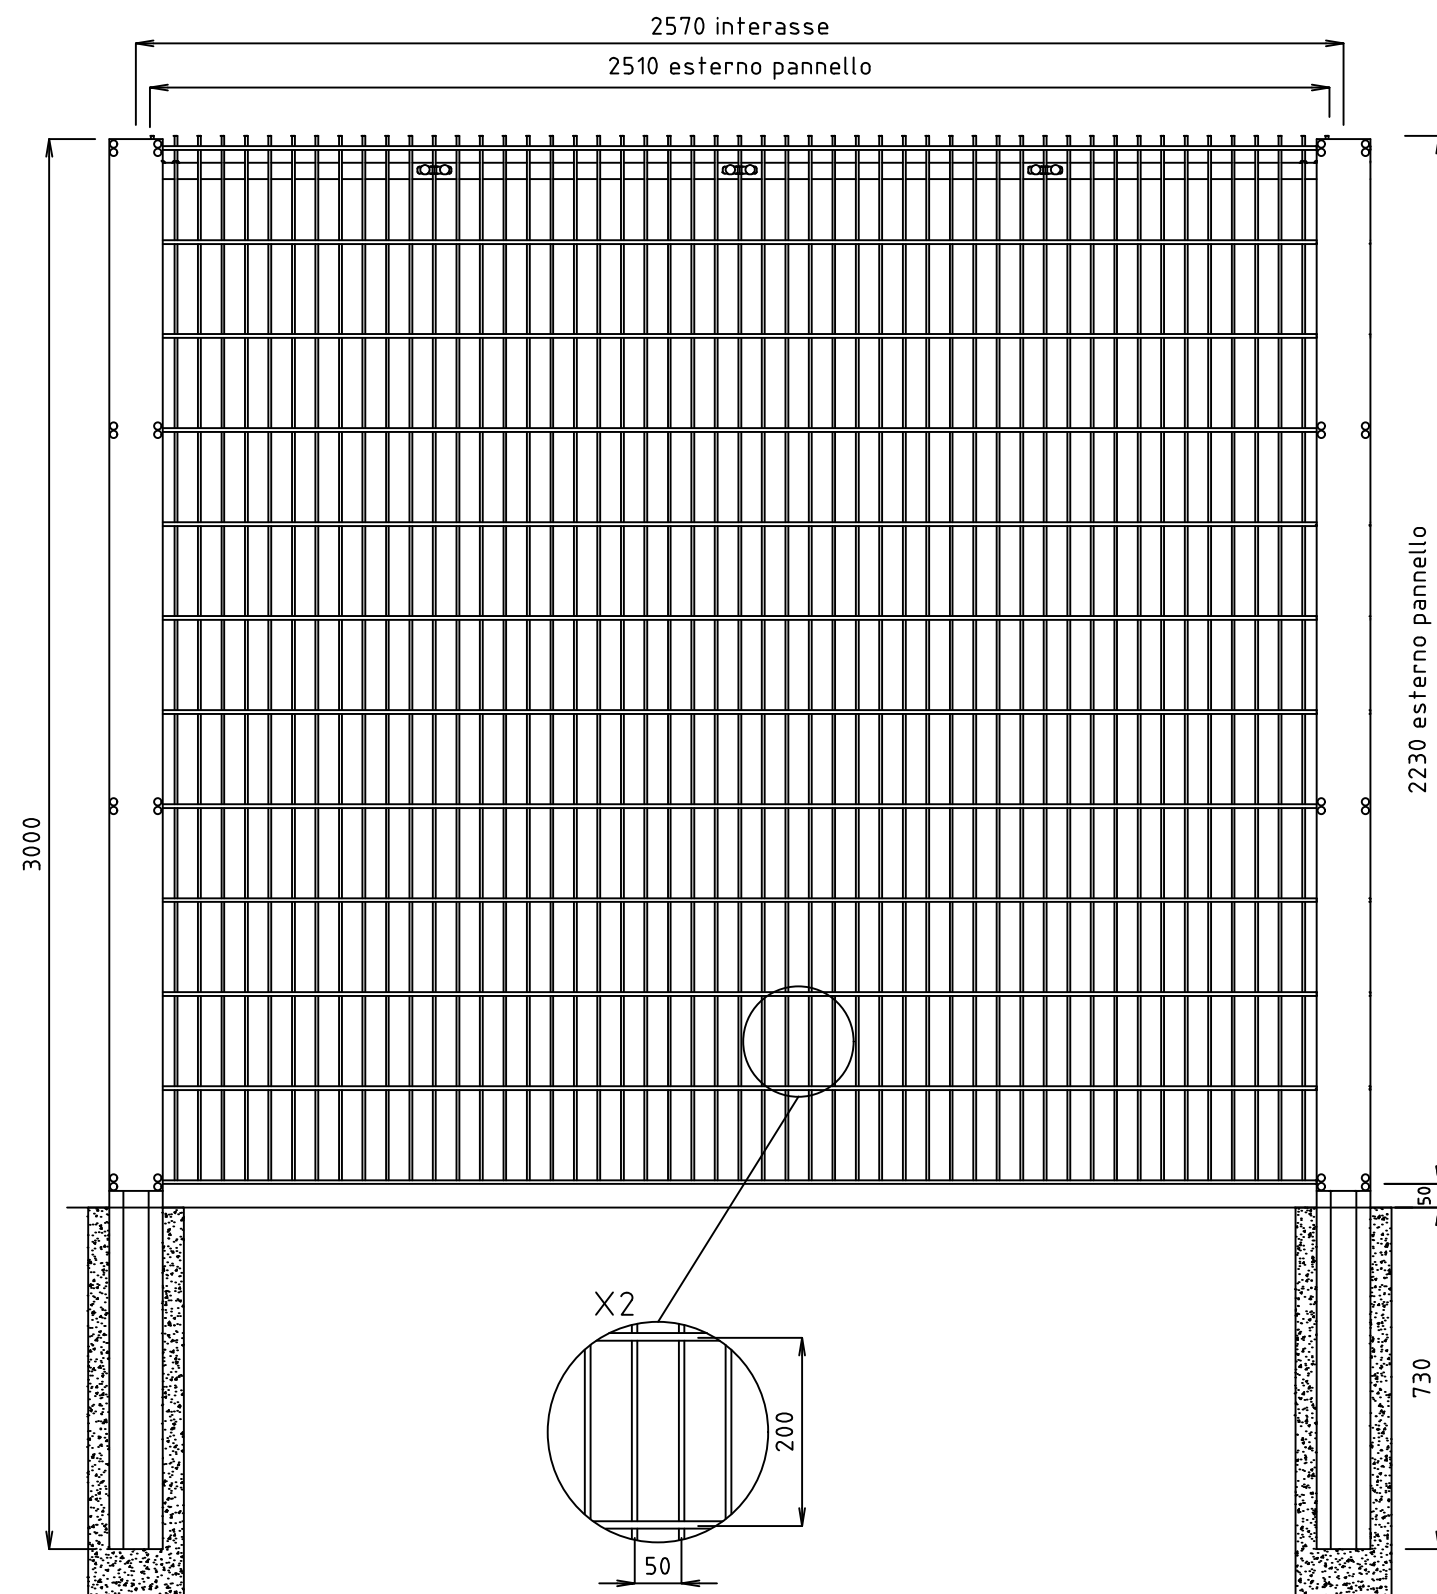

LATO SPALTI

PANNELLO
DIMENSIONI h. 2230x2510
MAGLIA 200x50
TONDINO VERTICALE Ø6
DOPPIO TONDINO ORIZZONTALE Ø8

PIANTANA
DIMENSIONI h. 3000
OMEGA 120x60x30
TOLLERANZA TONDINO +0-0.2

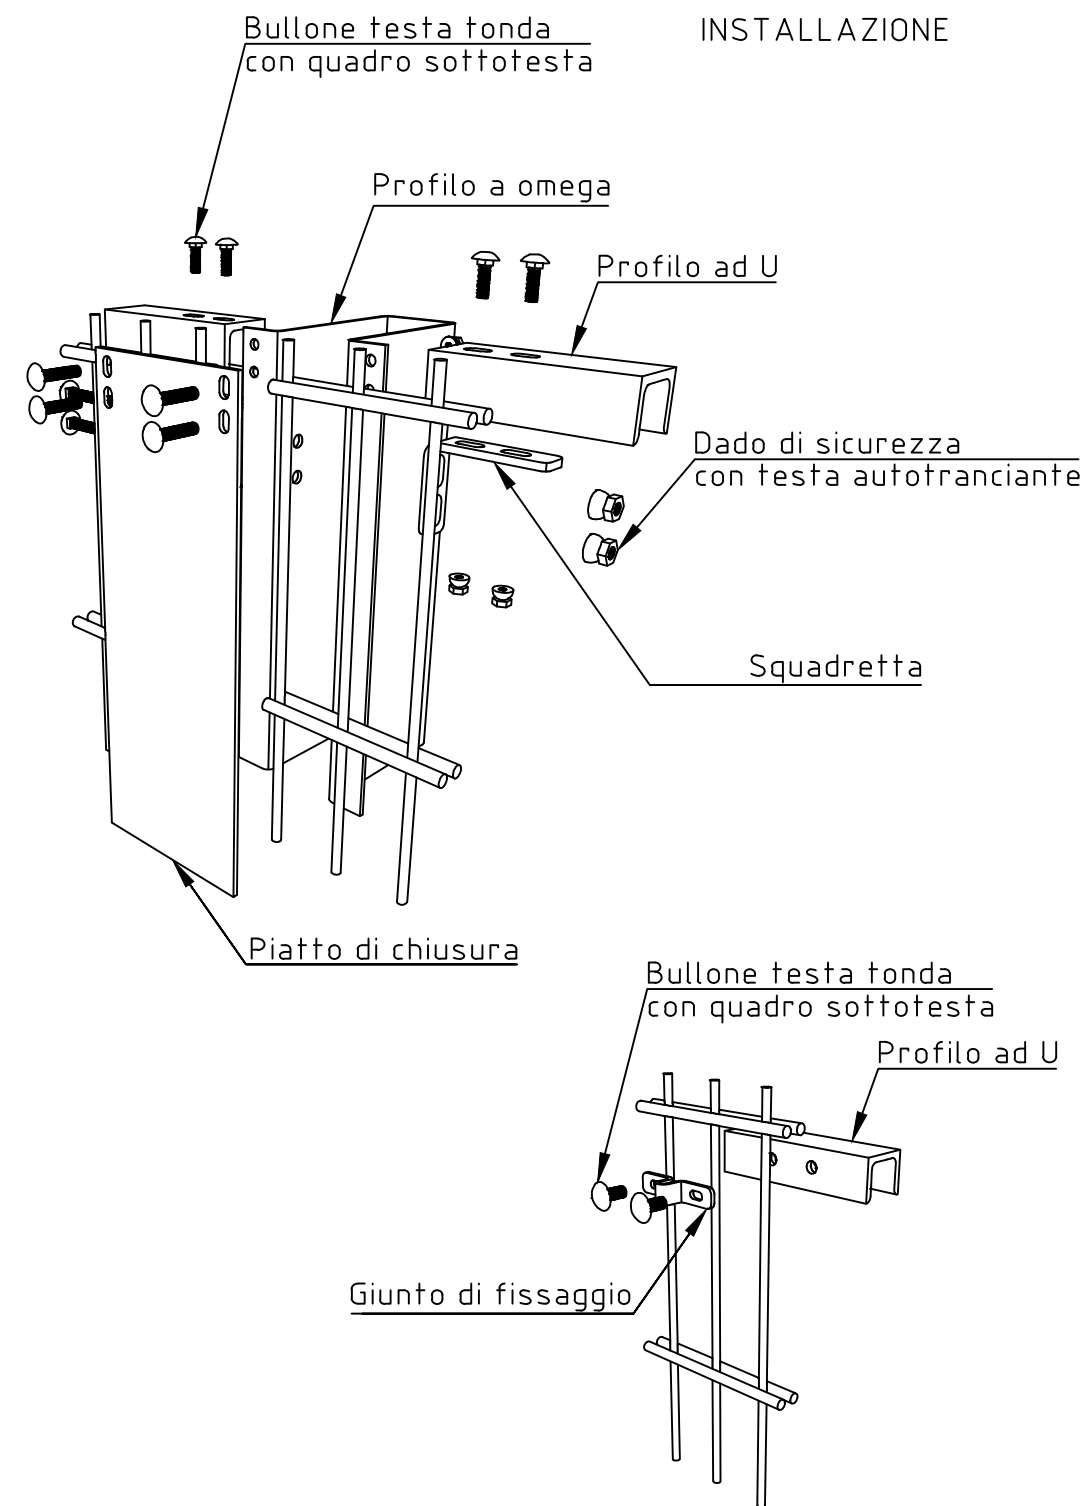

REVISIONE REVISION	DATA/DATE	DESCRIZIONE/DESCRIPTION	DIS./PREPARED	APPROV./APPROVED
2	17-04-2025	MODIFICA LOGO E RAGIONE SOCIALE	BRENNNA	
1	19-11-2018	AGGIORNAMENTO	BRENNNA	
0	14-12-2011	PRIMA EMISSIONE	ARENSI	
		DESCRIZIONE/DESCRIPTION	DIS./PREPARED	APPROV./APPROVED
		RECINTA STADIUM RST1 PANNELLO h.2230x2510 mm PIANTANA OMEGA 120x60x30 h.3000 mm	DIS.N°/DWG.N° RCST075	FOGLIO SHEET 1
		CLIENTE CUSTOMER DEFIM ORSOGRIL S.p.A.	REVISIONE/REVISED 01/12/11	COMM. JOB
		22040 ANZANO DEL PARCO (CO) - Italia Tel. +39 031 33521 - Fax. +39 031 3352138 www.defimorsogril.com	QUESTO DISEGNO E' DI PROPRIETA' DEFIM ORSOGRIL S.p.A. ED E' VINCOLATO SECONDO LE NORME DI LEGGE. THIS DRAWING IS THE PROPERTY OF DEFIM ORSOGRIL S.p.A. AND WILL REMAIN SO UNLESS OTHERWISE STATED BY THE LAW.	SCALA SCALE 1/15