



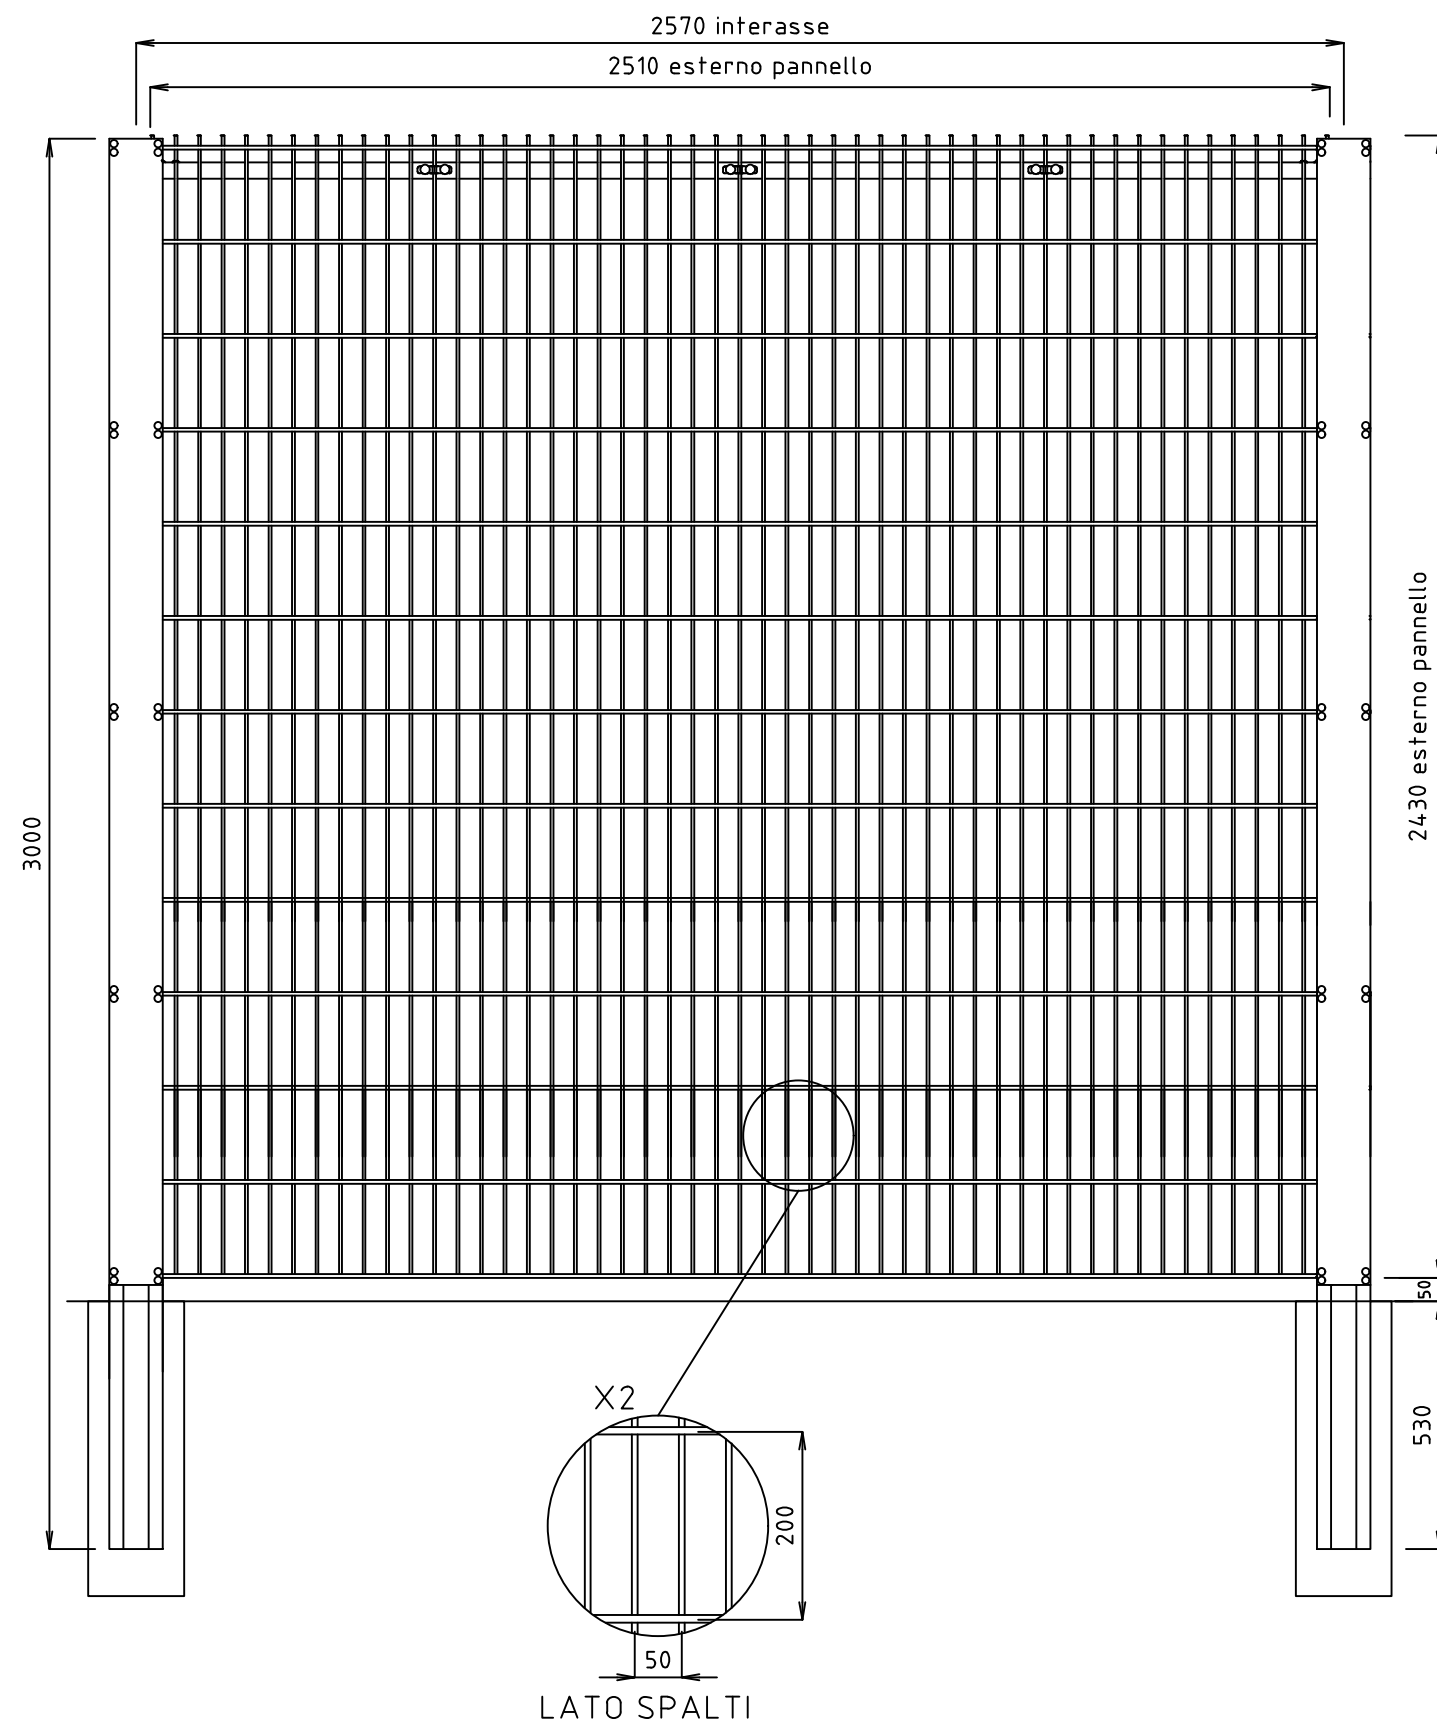

PANNELLO
 DIMENSIONI h. 2430x2510
 MAGLIA 200x50
 TONDINO VERTICALE Ø6
 DOPPIO TONDINO ORIZZONTALE Ø8

PIANTANA
 DIMENSIONI h. 3000
 OMEGA 120x60x30
 TOLLERANZA TONDINO +0-0.2

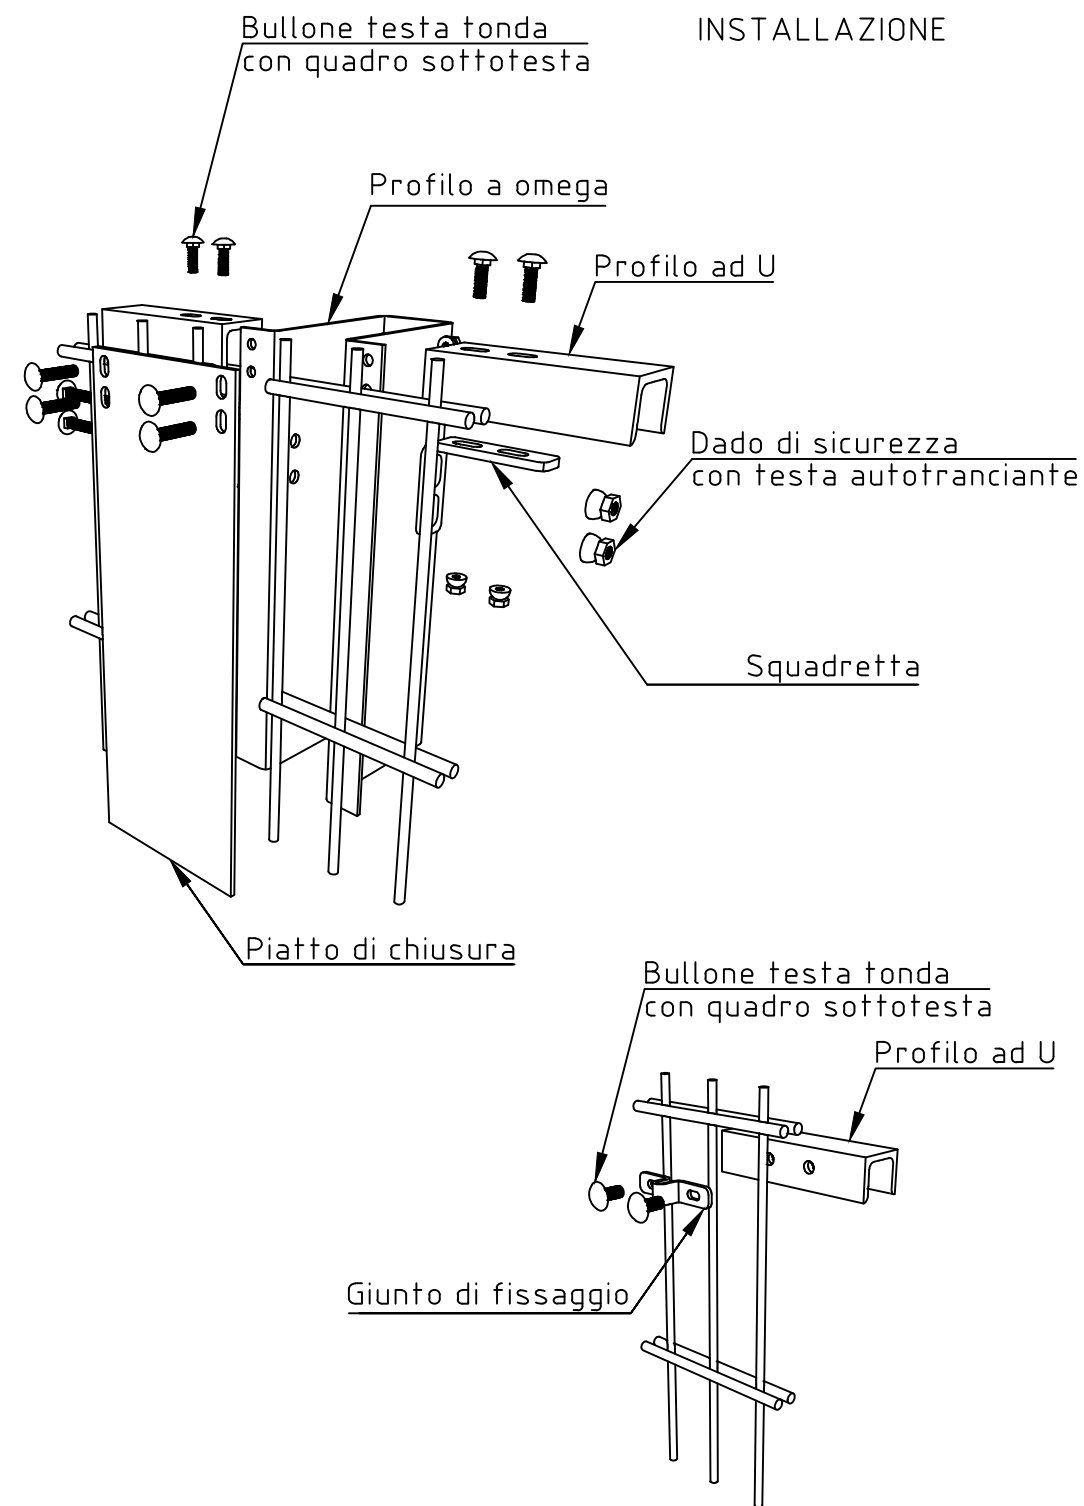

2	17-04-2025	MODIFICA LOGO E RAGIONE SOCIALE	BRENNNA	
1	19-11-2018	AGGIORNAMENTO	BRENNNA	
0	14-12-2011	PRIMA EMISSIONE	ARENSI	
REVISIONE REVISION	DATA/DATE	DESCRIZIONE/DESCRIPTION	DIS./PREPARED	APPROV./APPROVED
			RECINTA STADIUM RST2 PANNELLO h.2430x2510 mm PIANTANA OMEGA 120x60x30 h.3000 mm	DIS.N°/DWG.N° RCST076 REVISIONE/REVISED 01/12/11
		CLIENTE CUSTOMER	DEFIM ORSOGRIL S.p.A.	COMM. JOB
		22040 ANZANO DEL PARCO (CO) - Italia Tel. +39 031 33521 - Fax. +39 031 3352138 www.defimorsogril.com	QUESTO DISEGNO E' DI PROPRIETA' DEFIM ORSOGRIL S.p.A. ED E' VINCOLATO SECONDO LE NORME DI LEGGE. THIS DRAWING IS THE PROPERTY OF DEFIM ORSOGRIL S.p.A. AND WILL REMAIN ITS PROPERTY ACCORDING TO THE CIVIL AND PENAL PROVISIONS OF THE LAW.	SCALA SCALE 1/15