


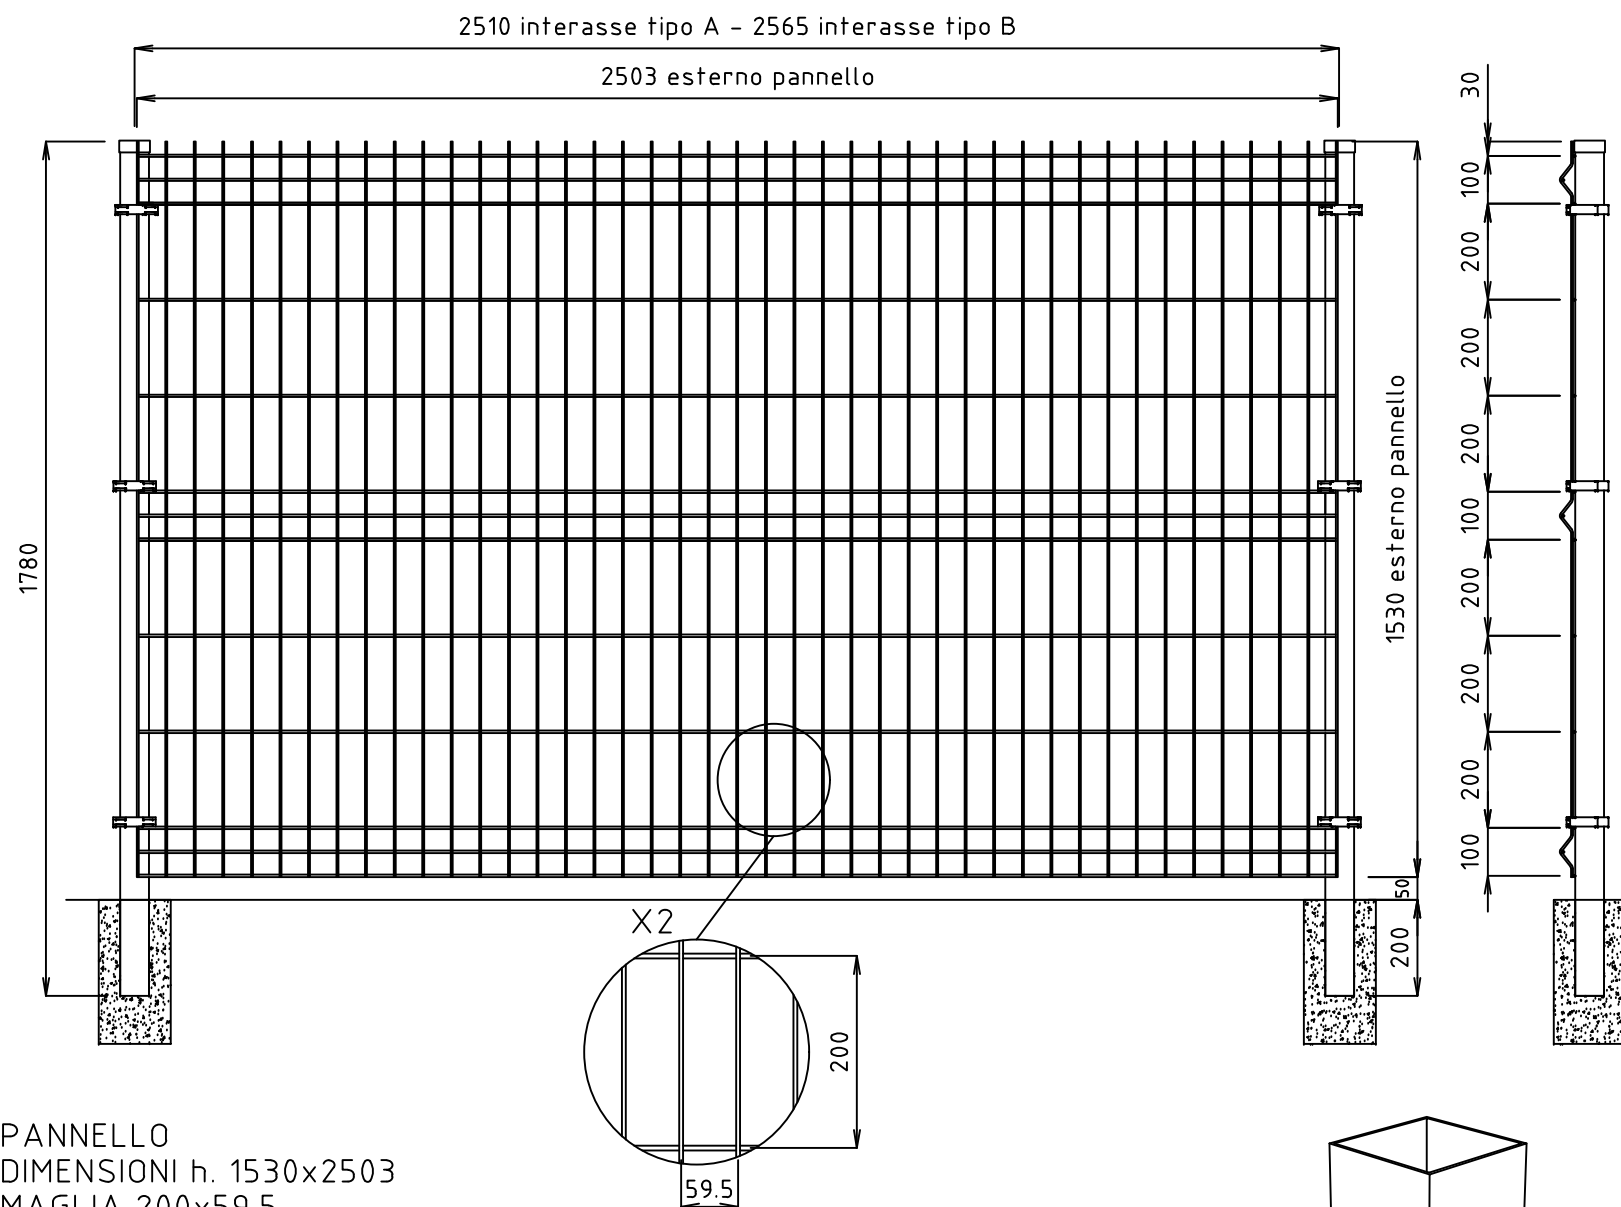


PANNELLO
 DIMENSIONI h. 1530x2503
 MAGLIA 200x59.5
 TONDINO VERTICALE Ø3.8
 TONDINO ORIZZONTALE Ø4.9

PIANTANA
 DIMENSIONI h. 1780 (da inghisare)
 DIMENSIONI h. 1580 (con piastra di base)
 TUBOLARE 60x60


TOLLERANZA ø TONDINO +0-0.2

DISPONIBILE CON PIASTRA DI BASE
 DIMENSIONI PIASTRA: 150x80x5 DOTATA DI N°4 FORI Ø10.5

INSTALLAZIONE TIPO A PANNELLO FRONTE PIANTANA

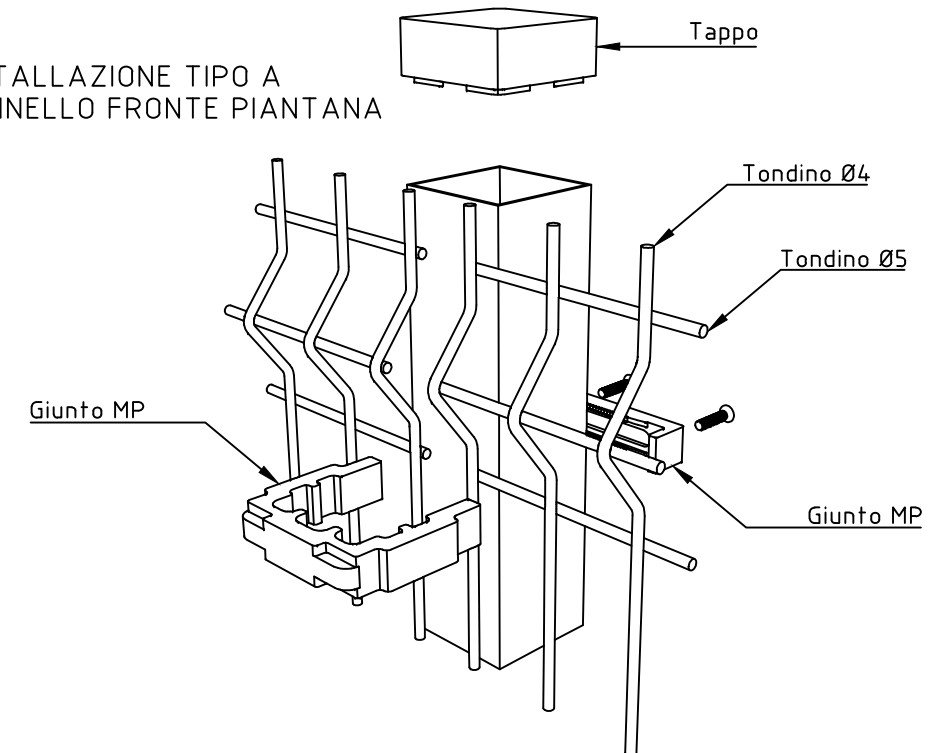

INSTALLAZIONE TIPO B PANNELLO IN LUCE

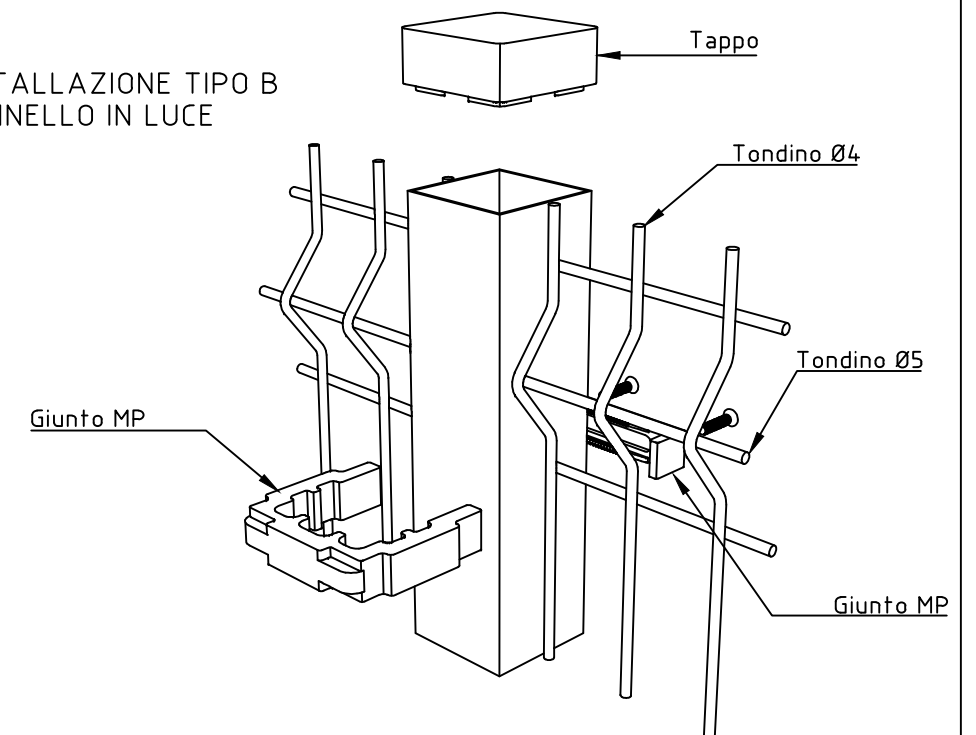

3	17-04-2025	MODIFICA LOGO E RAGIONE SOCIALE	BRENNIA	
2	01-06-2021	MODIFICA PIASTRA DI BASE	RIGAMONTI	
1	17-02-2020	Restyling	RIGAMONTI	
0	22-06-2018	PRIMA EMISSIONE	RIGAMONTI	
REVISIONE REVISION	DATA/DATE	DESCRIZIONE/DESCRIPTION	DIS./PREPARED	APPROV./APPROVED
			DIS.N°/DWG.N°	FOGLIO SHEET
RECINTHA YOUNG PANNELLO h.1530x2503 mm PIANTANA 60x60 h.1780 mm			RCNLY007	1
CLIENTE CUSTOMER			DEFIM ORSOGRIL S.p.A.	COMM. JOB
22040 ANZANO DEL PARCO (CO) - Italia Tel. +39 031 33521 - Fax. +39 031 3352138 www.defimorsogril.com e-mail: info@defimorsogril.com			QUESTO DISEGNO E' DI PROPRIETA' DEFIM ORSOGRIL S.P.A. ED E' VINCOLATO SECONDO LE NORME DI LEGGE. THIS DRAWING IS THE PROPERTY OF DEFIM ORSOGRIL S.P.A. AND WILL REMAIN ITS RIGHTS ACCORDING TO THE CIVIL AND PENAL PROVISIONS OF THE LAW.	REVISIONE/REVISED 01/12/31/1
			SCALA SCALE	1/15

Disegno eseguito con CAD. Non Revisionare manualmente./Drawing made by CAD. Do not modify manually.