

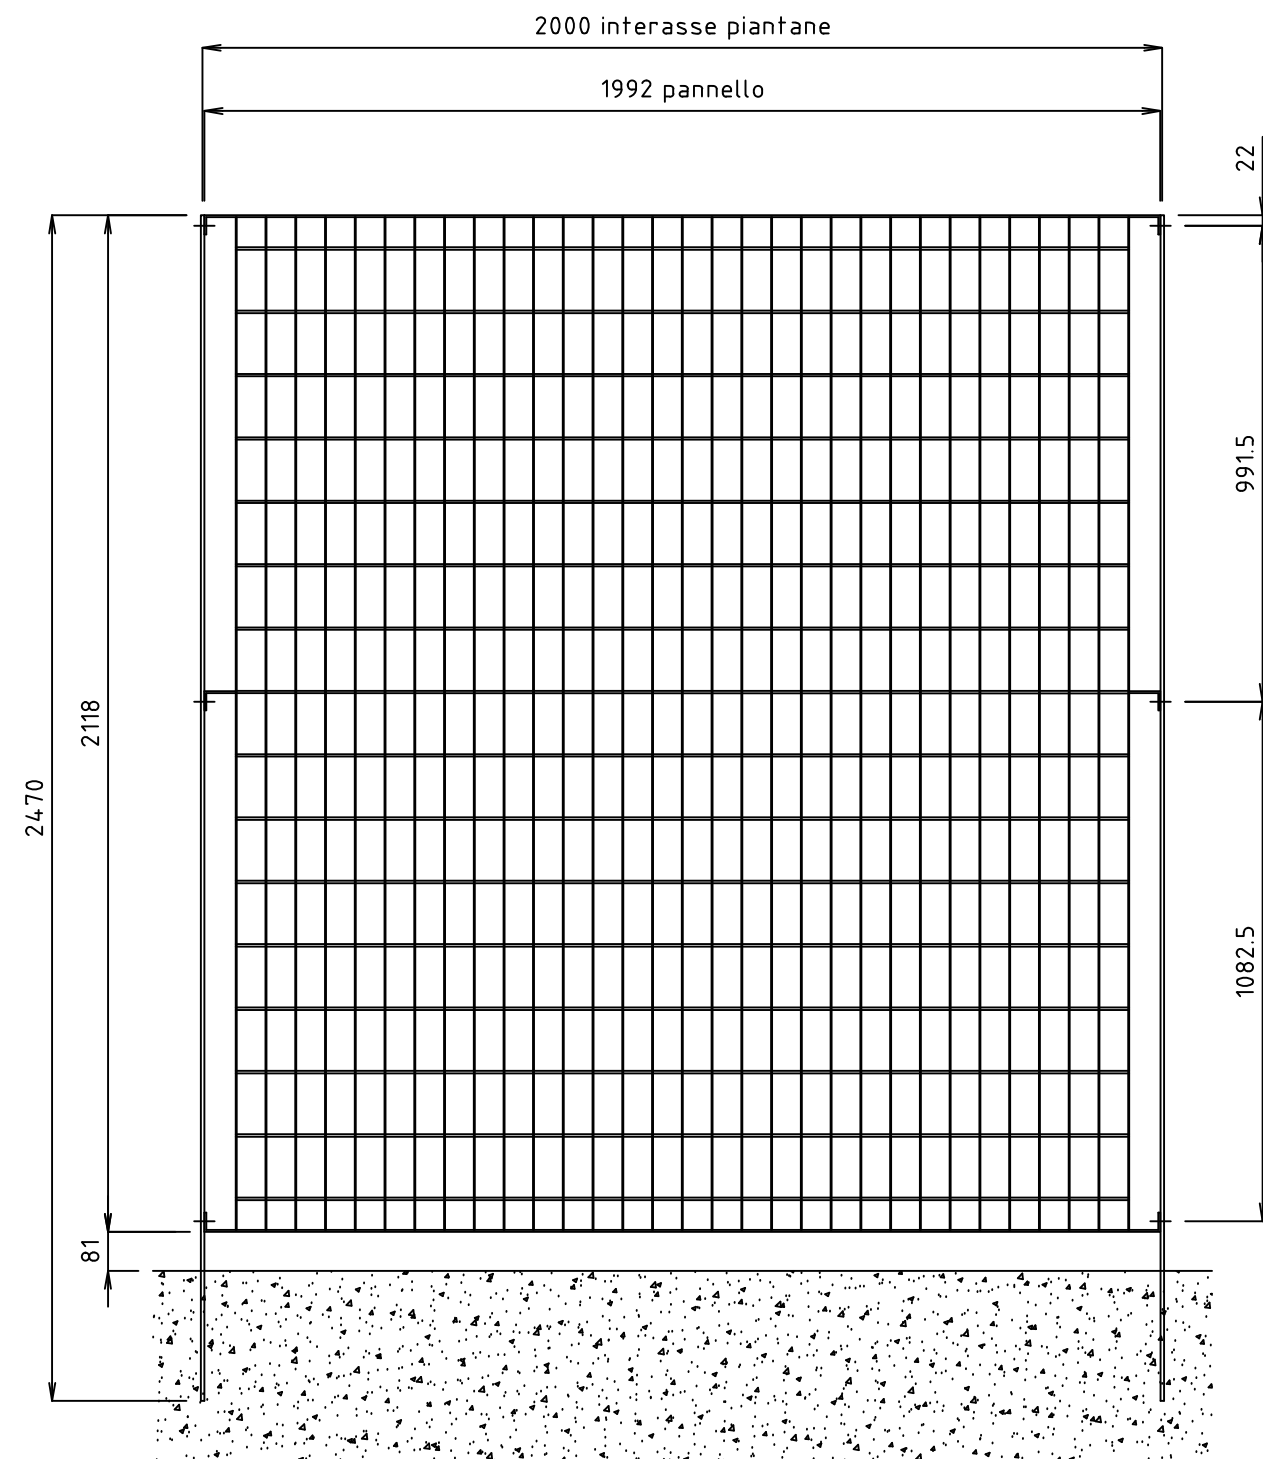


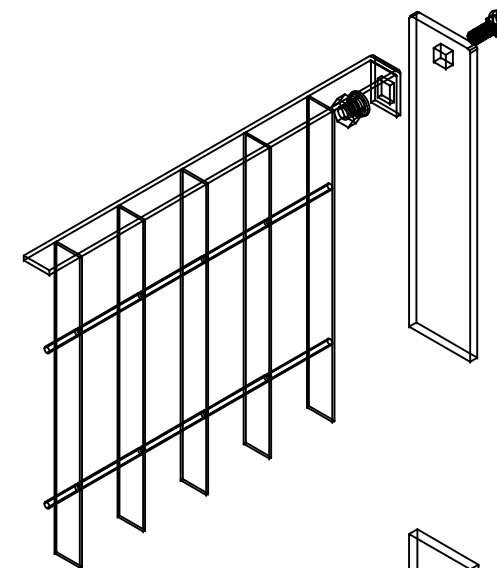


PANNELLO DA 2118x1992 kg/cad zn. 32,87 (kg/m² 7,79)
#62x132
PIATTO VERTICALE 25x2
TONDO ORIZZONTALE Ø4,5
CORNICE 25x4


PIANTANA -80x8 lg. 2470 (da inghisare) kg/cad zn. 13,7

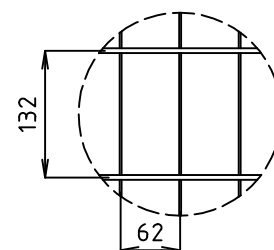

SQUADRETTA TELESCOPICA RETTILINEA

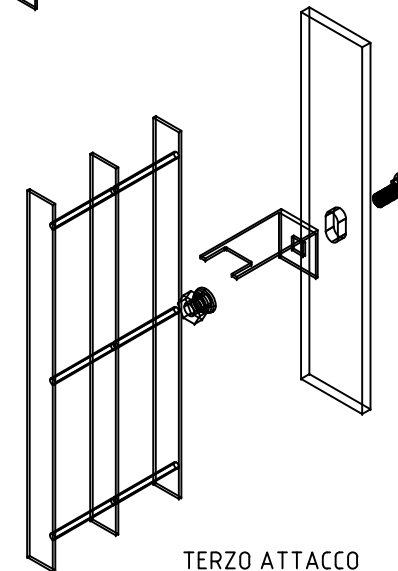

SQUADRETTA TELESCOPICA 45°

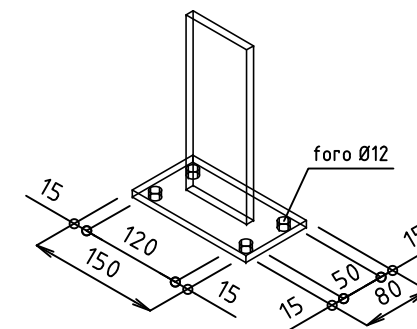

PIANTANA -80x8 lg. 2199 (da tassellare) kg/cad 12,9
DIMENSIONE PIASTRA 150x80x8

3	18-04-2025	MODIFICA LOGO E RAGIONE SOCIALE	BRENNA	
2	27-09-2013	MODIFICATO SP. PIANTANA E DIMENSIONI PIASTRA DI BASE	BROGGI	
1	09-07-2013	MODIFICATO Ø TONDO ORIZZONTALE DA 5 A 4,5	BROGGI	
0	23-02-2013	PRIMA EMISSIONE	MARZORATI	
REVISIONE REVISION	DATA/DATE	DESCRIZIONE/DESCRIPTION	DIS./PREPARED	APPROV./APPROVED
 STEROPE 2 PANNELLO h.2118x1992 PIANTANA -80x8 lg.2470/2199			DIS.N°/DWG.N°	FOGLIO SHEET
			ST2007	1
CLIENTE CUSTOMER			DEFIM ORSOGRIL S.p.A.	REVISIONE/REVISED
22040 ANZANO DEL PARCO (CO) - Italia Tel. +39 031 33521 - Fax. +39 031 3352138 www.defimorsogrill.com e-mail: info@defimorsogrill.com			COMM. JOB	SCALE 1/15