

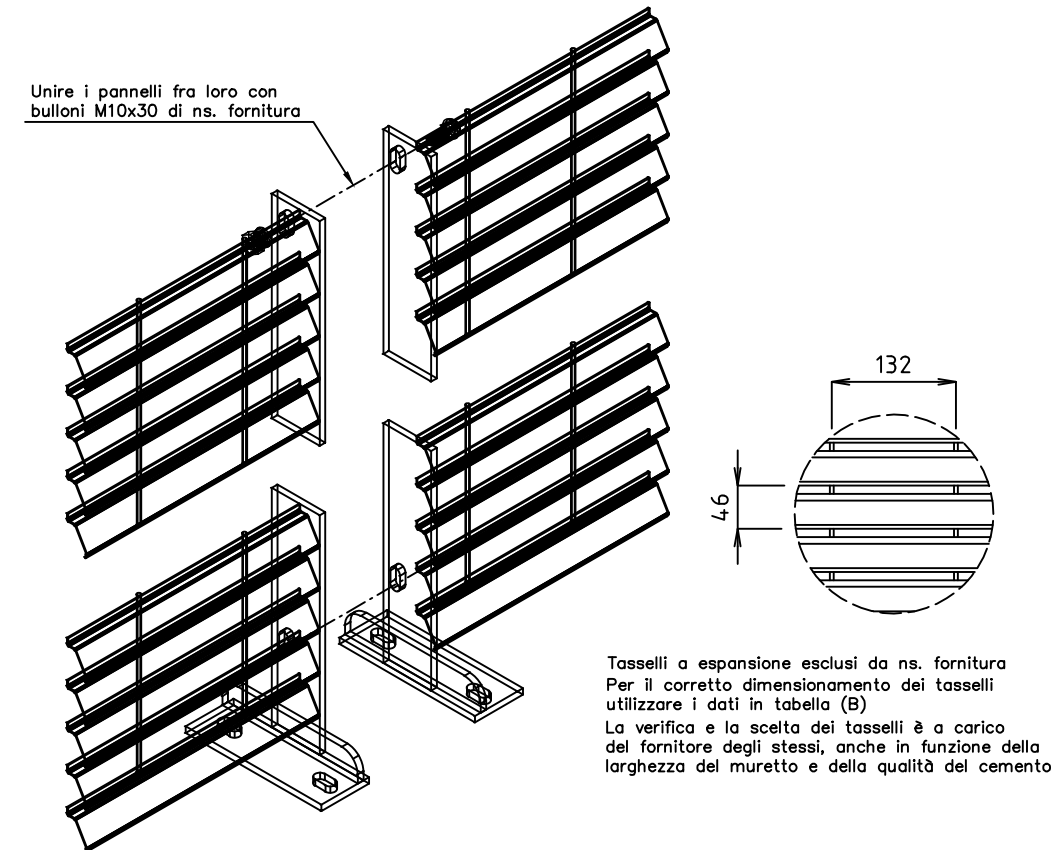


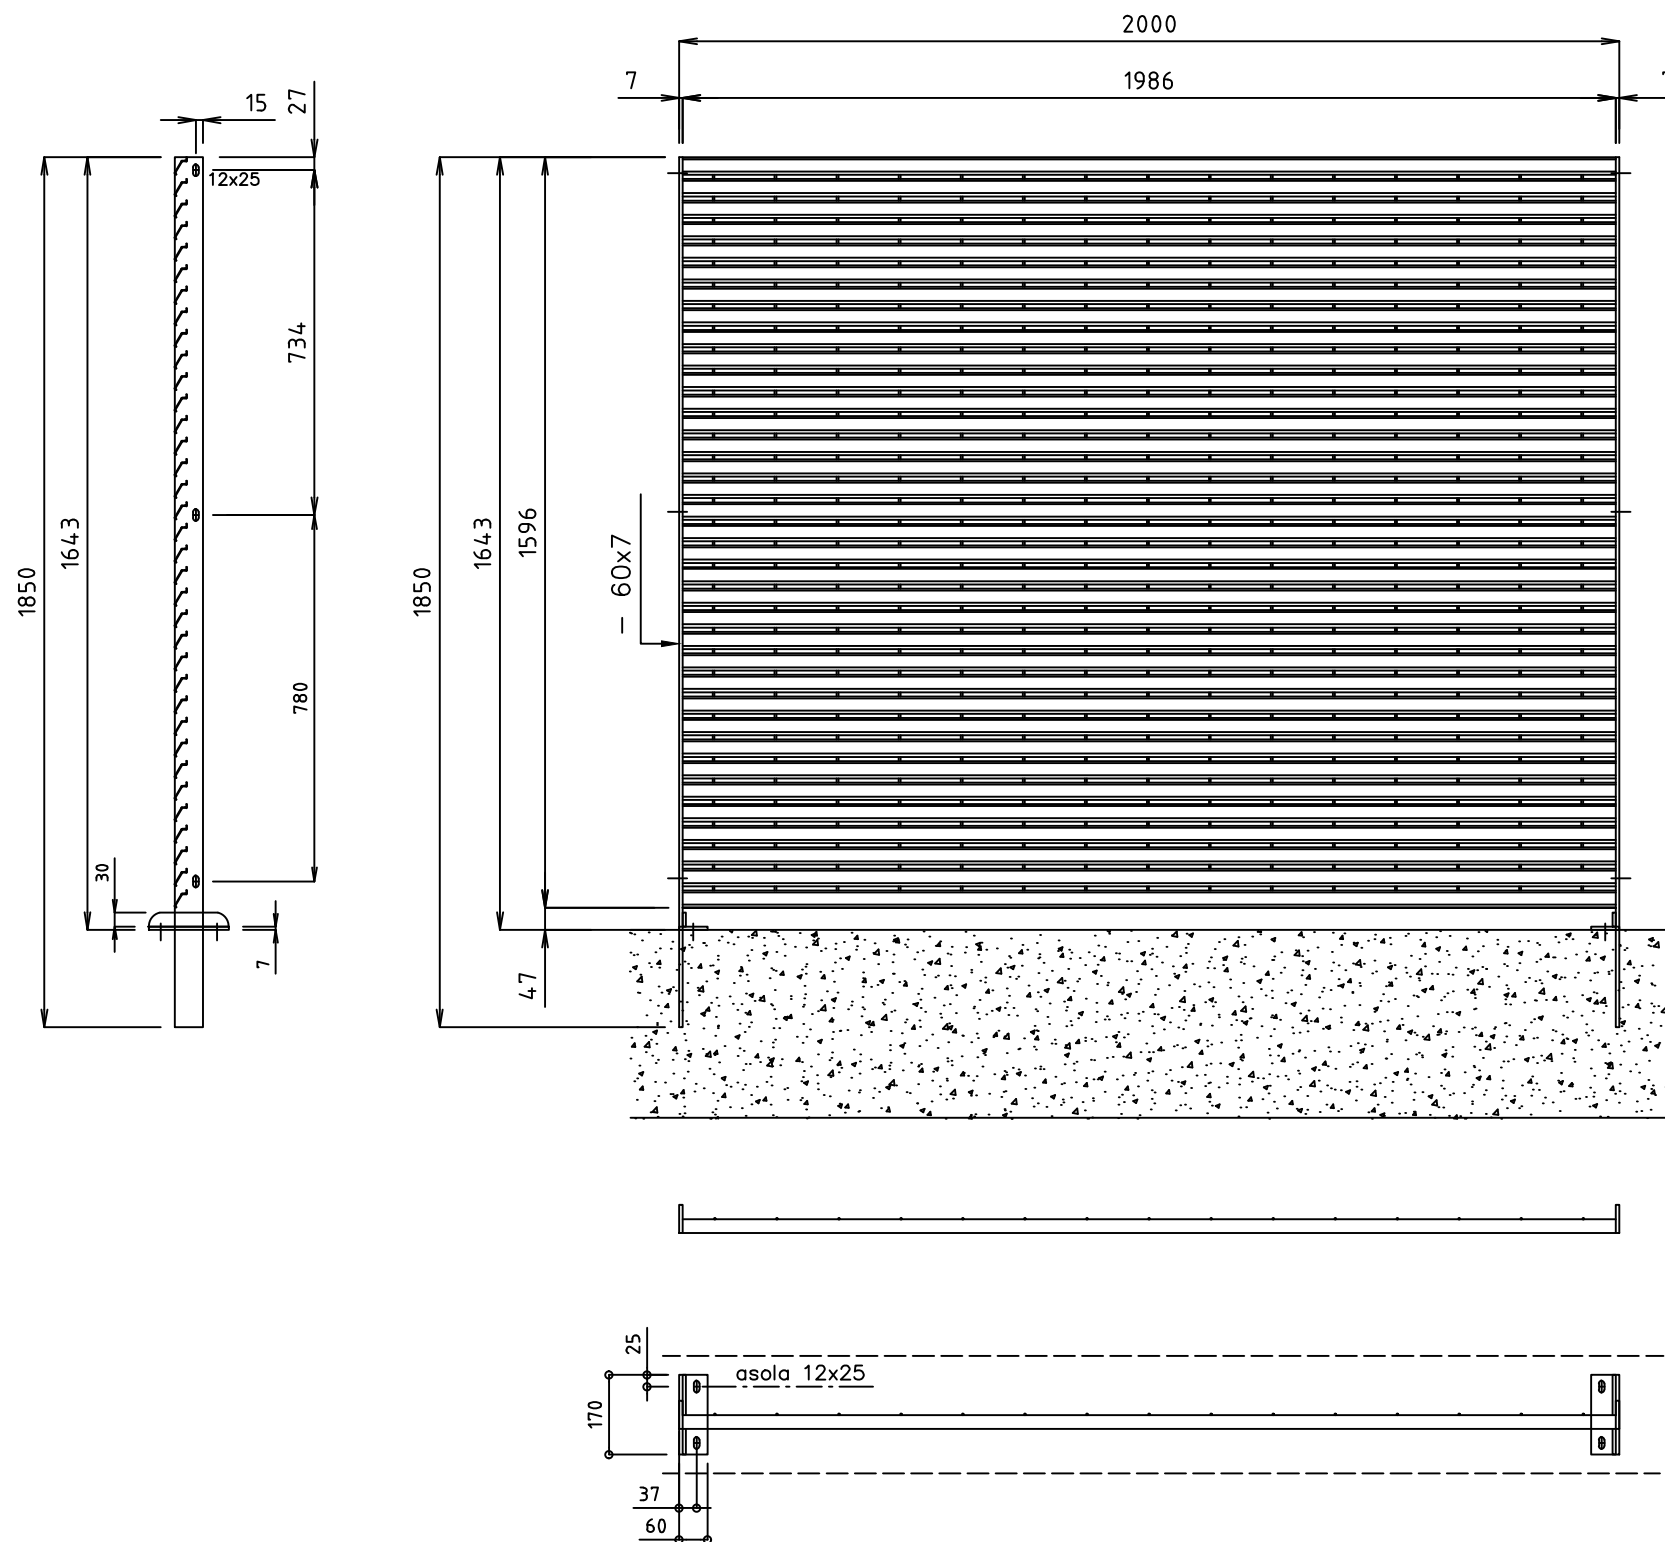

PANNELLO DA 1596x2000 CON PIANTANE -60x7 lg. 1850 (da inghisare) kg/m² 17,8
PANNELLO DA 1596x2000 CON PIANTANE -60x7 lg. 1643 (da tassellare) kg/m² 17,8
#46x132
PROFILO ORIZZONTALE "TALIA"
TONDO VERTICALE Ø4

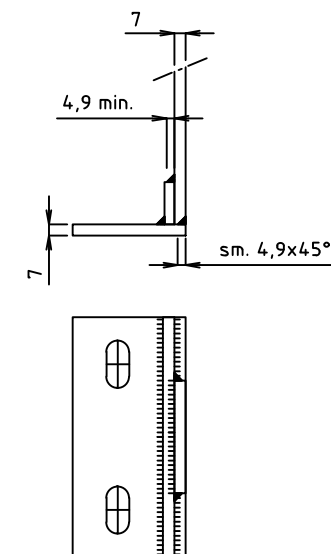

dettaglio saldatura piastra

VALORI CERTIFICATI DI RESISTENZA AL VENTO

Disponibili Relazioni di calcolo e Rapporti prova

(A) PIANTANA A INGHISARE						(B) PIANTANA A TASSELLARE							
	Rapporto prova n° 245880 Istituto Giordano			Azione alla base della piantana				Rapporto prova n° 245880 Istituto Giordano			Azione alla base della piantana		
Pressione massima del vento (1)	Rapporto vuoto/pieno		Pressione effettiva del vento sul pannello	Momento	Taglio	Azione assiale	Pressione massima del vento (1)	Rapporto vuoto/pieno		Pressione effettiva del vento sul pannello	Momento	Taglio	Azione assiale
daN/m²	Vuoto	Pieno	daN/m²	daN cm	daN	daN	daN/m²	Vuoto	Pieno	daN/m²	daN cm	daN	daN
141	50%	50%	70,5	9316	113	39	141	50%	50%	70,5	9316	113	39

(1) Nei valori della pressione del vento forniti, sono già previsti: Coefficiente di forma $c_p = 1,50$ Coefficiente dinamico $c_d = 1,00$

2	22-04-2025	MODIFICA LOGO E RAGIONE SOCIALE	BRENNIA	
1	09-06-2020	AGGIORNAMENTO COEFFICIENTE CP IN BASE ALLE NTC 2018	RIGAMONTI	
0	06-02-2016	PRIMA EMISSIONE		
REVISIONE REVISION	DATA/DATE	DESCRIZIONE/DESCRIPTION	DIS./PREPARED	APPROV./APPROVED
 DEFIM ORSOGRIL STEEL & STYLE		TALIALIVE ORIZZONTALE PANNELLO h.1596x2000 PIANTANA -60x7 lg.1850/1643 CORTEN S355J0WP	DIS.N°/DWG.N° TA0222	FOGLIO SHEET 1
			REVISIONE/REVISED 01/12/11	
		CLIENTE CUSTOMER	DEFIM ORSOGRIL S.p.A.	COMM. JOB
22040 ANZANO DEL PARCO (CO) - Italia Tel. +39 031 33521 - Fax. +39 031 3352138 www.defimorsogril.com		QUESTO DISEGNO E' DI PROPRIETA' DEFIM ORSOGRIL S.p.A. ED E' VINCOLATO SECONDO LE NORME DI LEGGE. THIS DRAWING IS THE PROPERTY OF DEFIM ORSOGRIL S.p.A. AND WILL REMAIN ITS PROPERTY ACCORDING TO THE CIVIL AND PENAL PROVISIONS OF THE LAW.	SCALA SCALE	1/15