

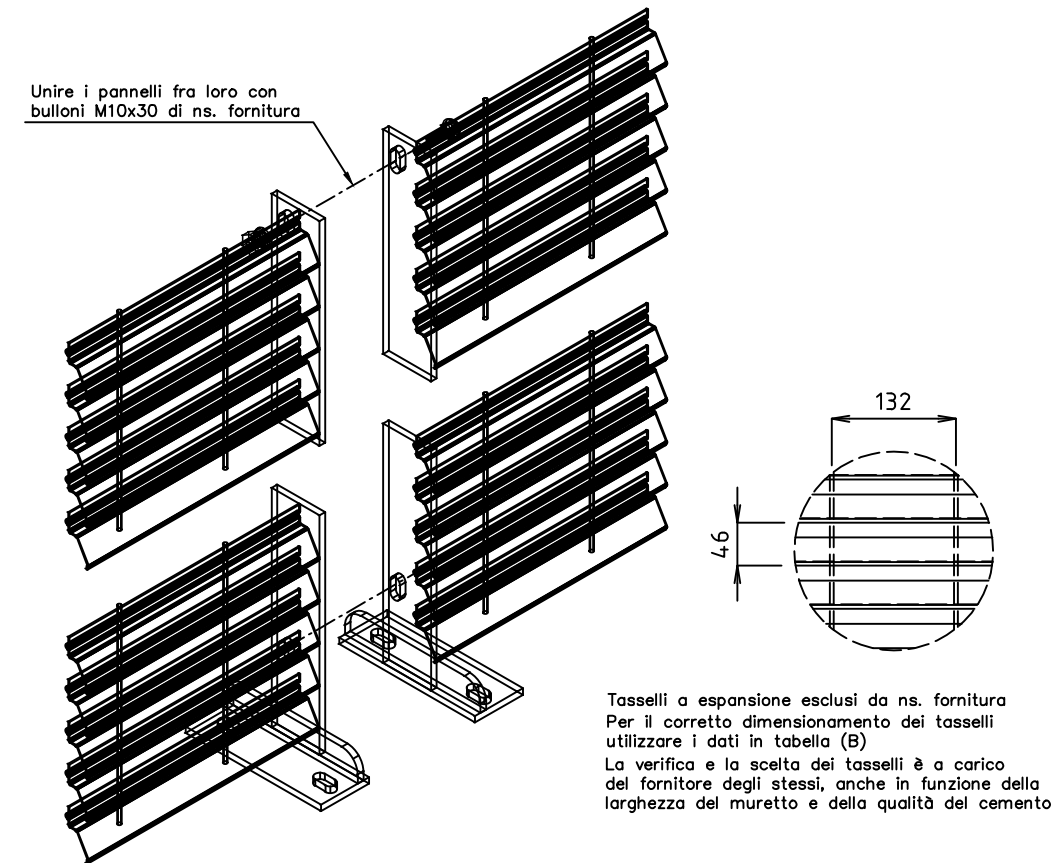


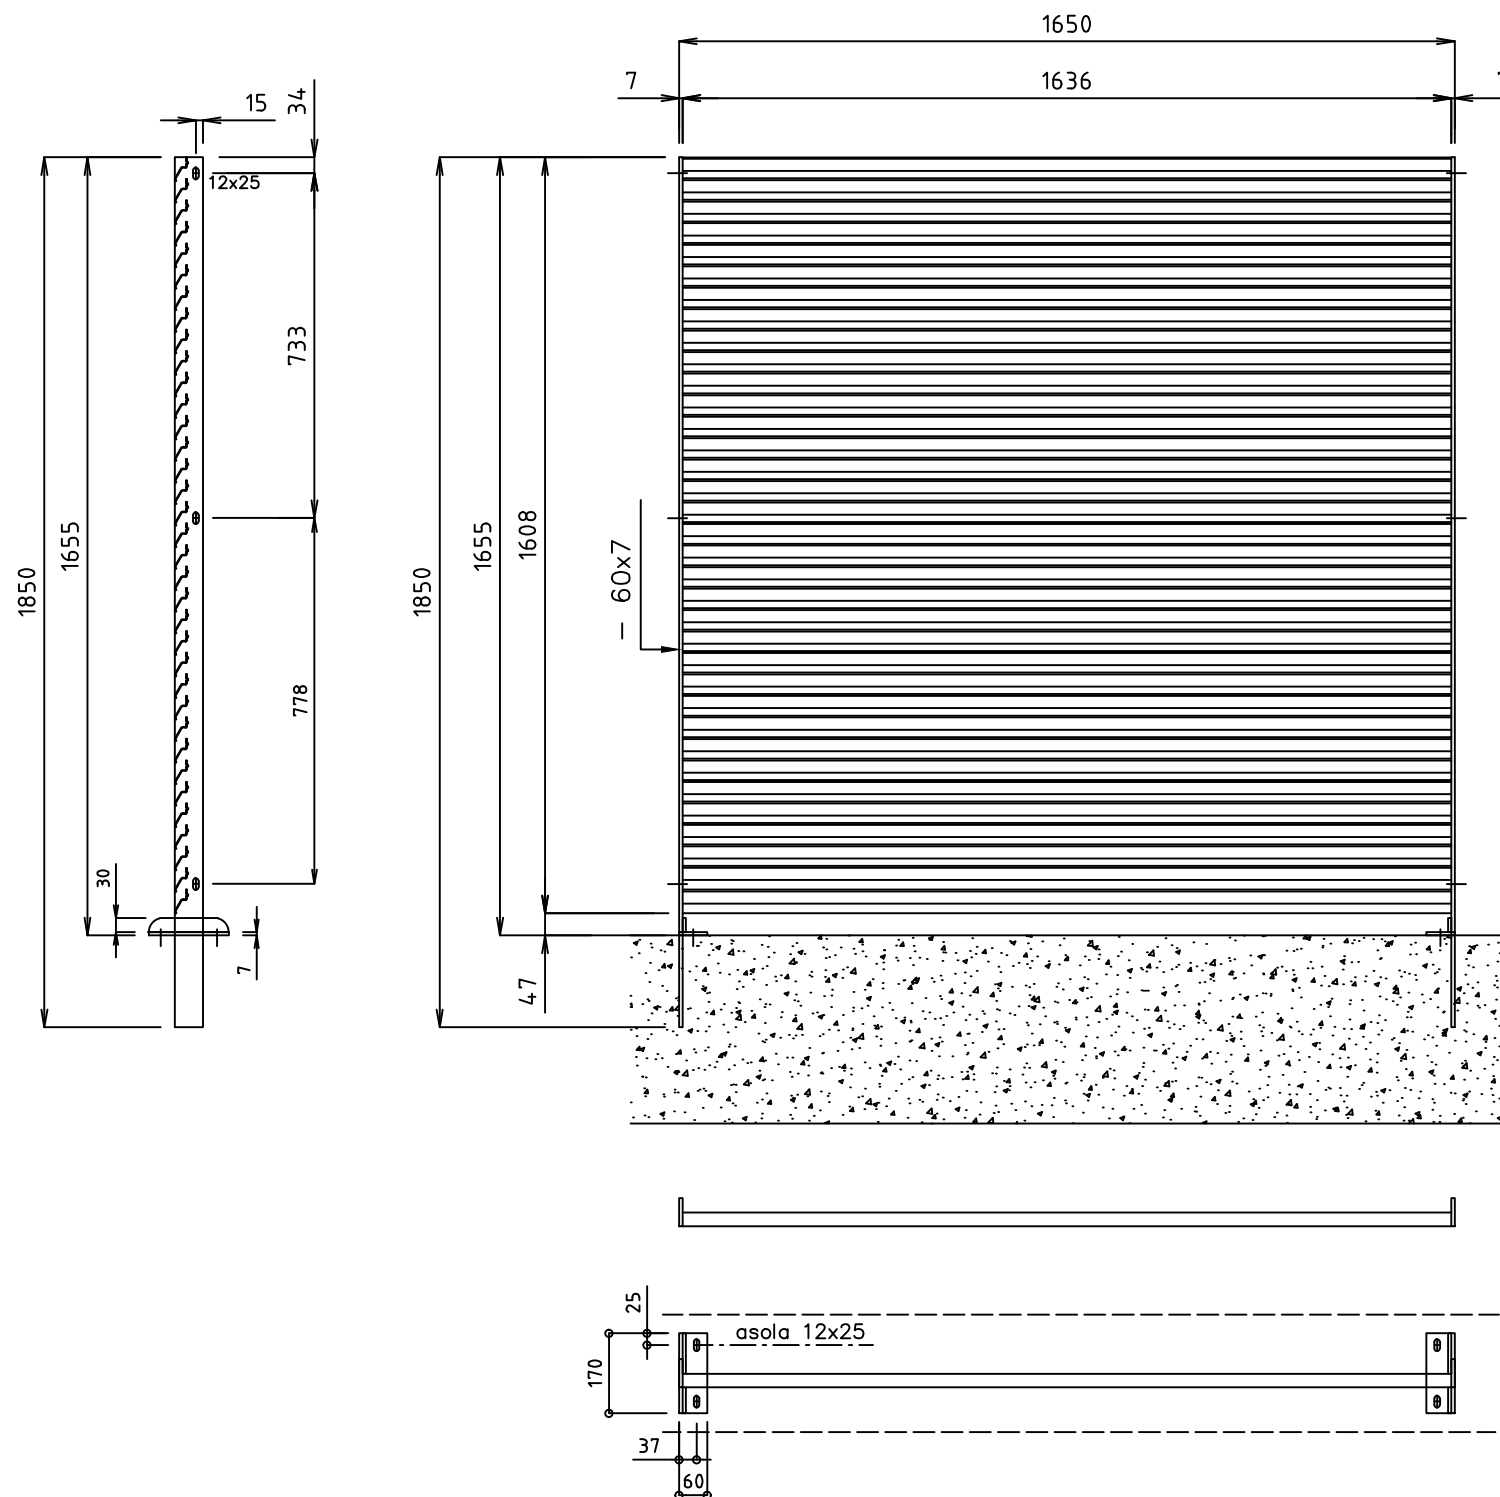

Unire i pannelli fra loro con bulloni M10x30 di ns. fornitura

Tasselli a espansione esclusi da ns. fornitura
Per il corretto dimensionamento dei tasselli utilizzare i dati in tabella (B)
La verifica e la scelta dei tasselli è a carico del fornitore degli stessi, anche in funzione della larghezza del muretto e della qualità del cemento

PANNELLO DA 1608x1650 CON PIANTANE -60x7 lg. 1850 (da inghisare) kg/m² 23,2
PANNELLO DA 1608x1650 CON PIANTANE -60x7 lg. 1655 (da tassellare) kg/m² 23,2
#46x132
PROFILO ORIZZONTALE "TALIA SCREEN"
TONDO VERTICALE Ø4

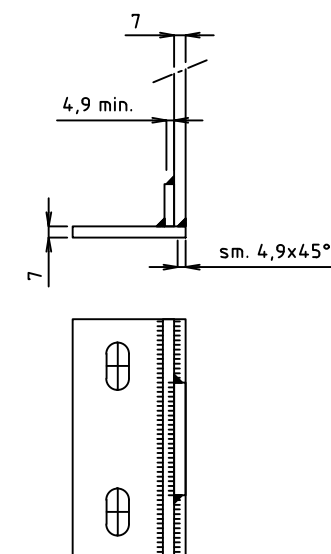

dettaglio saldatura piastra

VALORI CERTIFICATI DI RESISTENZA AL VENTO

Disponibili Relazioni di calcolo e Rapporti prova

(A) PIANTANA A INGHISARE						
	Rapporto prova n° 245880 Istituto Giordano		Azione alla base della piantana			
Pressione massima del vento (1)	Rapporto vuoto/pieno		Pressione effettiva del vento sul pannello	Momento	Taglio	Azione assiale
daN/m²	Vuoto	Pieno	daN/m²	daN cm	daN	daN
153	45%	55%	84,1	9310	112	33

(B) PIANTANA A TASSELLARE						
	Rapporto prova n° 245880 Istituto Giordano		Azione alla base della piantana			
Pressione massima del vento (1)	Rapporto vuoto/pieno		Pressione effettiva del vento sul pannello	Momento	Taglio	Azione assiale
daN/m²	Vuoto	Pieno	daN/m²	daN cm	daN	daN
153	45%	55%	84,1	9310	112	33

(1) Nei valori della pressione del vento forniti, sono già previsti: Coefficiente di forma cp = 1,50 Coefficiente dinamico cd = 1,00

2	22-04-2025	MODIFICA LOGO E RAGIONE SOCIALE		BRENNA	
1	09-06-2020	AGGIORNAMENTO COEFFICIENTE CP IN BASE ALLE NTC 2018		RIGAMONTI	
0	06-02-2016	PRIMA EMISSIONE			
REVISIONE REVISION	DATA/DATE	DESCRIZIONE/DESCRIPTION		DIS./PREPARED	APPROV./APPROVED
 DEFIM ORSOGRIL STEEL & STYLE		TALIALIVE SCREEN ORIZZONTALE PANNELLO h.1608x1650 PIANTANA -60x7 lg.1850/1655 CORTEN S355JOWP		DIS.N°/DWG.N°	FOGLIO SHEET
				TAS0232	1
				REVISIONE/REVISED	
				01/12/11	
		CLIENTE CUSTOMER	DEFIM ORSOGRIL S.p.A.		COMM. JOB
22040 ANZANO DEL PARCO (CO) - Italia Tel. +39 031 33521 - Fax. +39 031 3352138 www.defimorsogril.com		QUESTO DISEGNO E' DI PROPRIETA' DEFIM ORSOGRIL S.p.A. ED E' VINCOLATO SECONDO LE NORME DI LEGGE. THIS DRAWING IS THE PROPERTY OF DEFIM ORSOGRIL S.p.A. AND WILL REMAIN ITS RIGHTS ACCORDING TO THE CIVIL AND PENAL PROVISIONS OF THE LAW.			SCALA SCALE
Disegno eseguito con CAD. Non Revisionare manualmente./Drawing made by CAD. Do not modify manually.					

Disegno eseguito con CAD. Non Revisionare manualmente./Drawing made by CAD. Do not modify manually.