

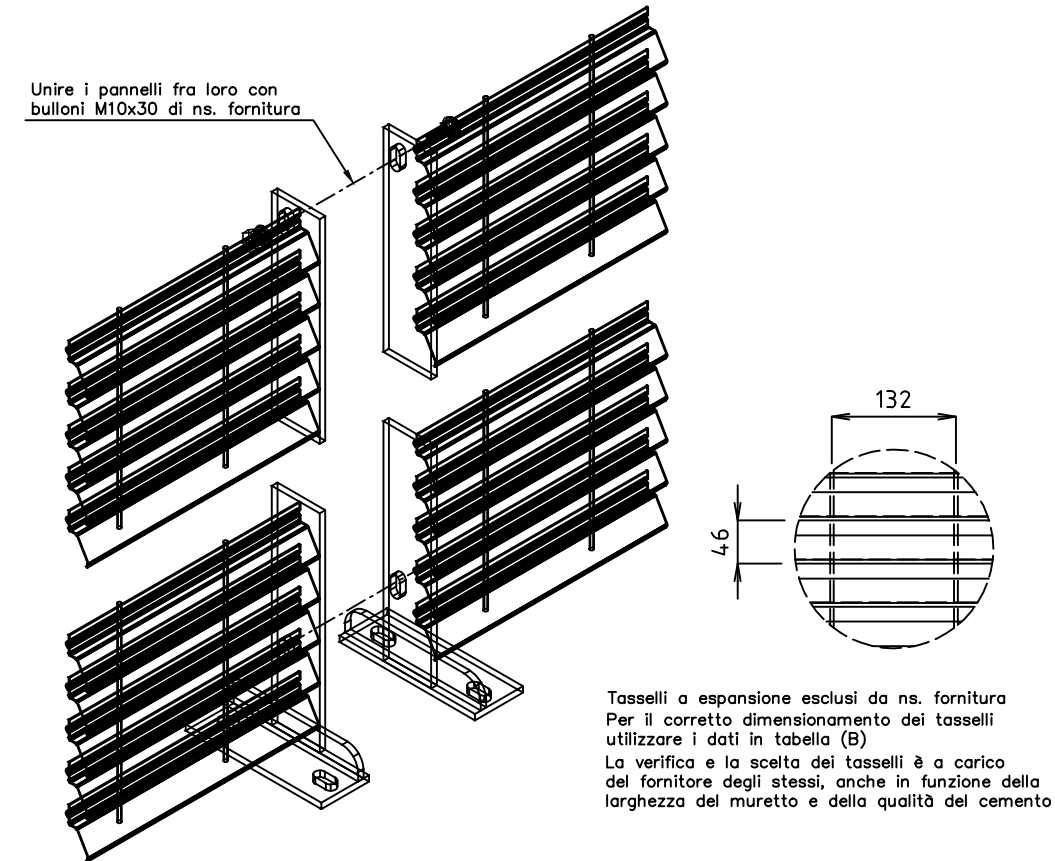


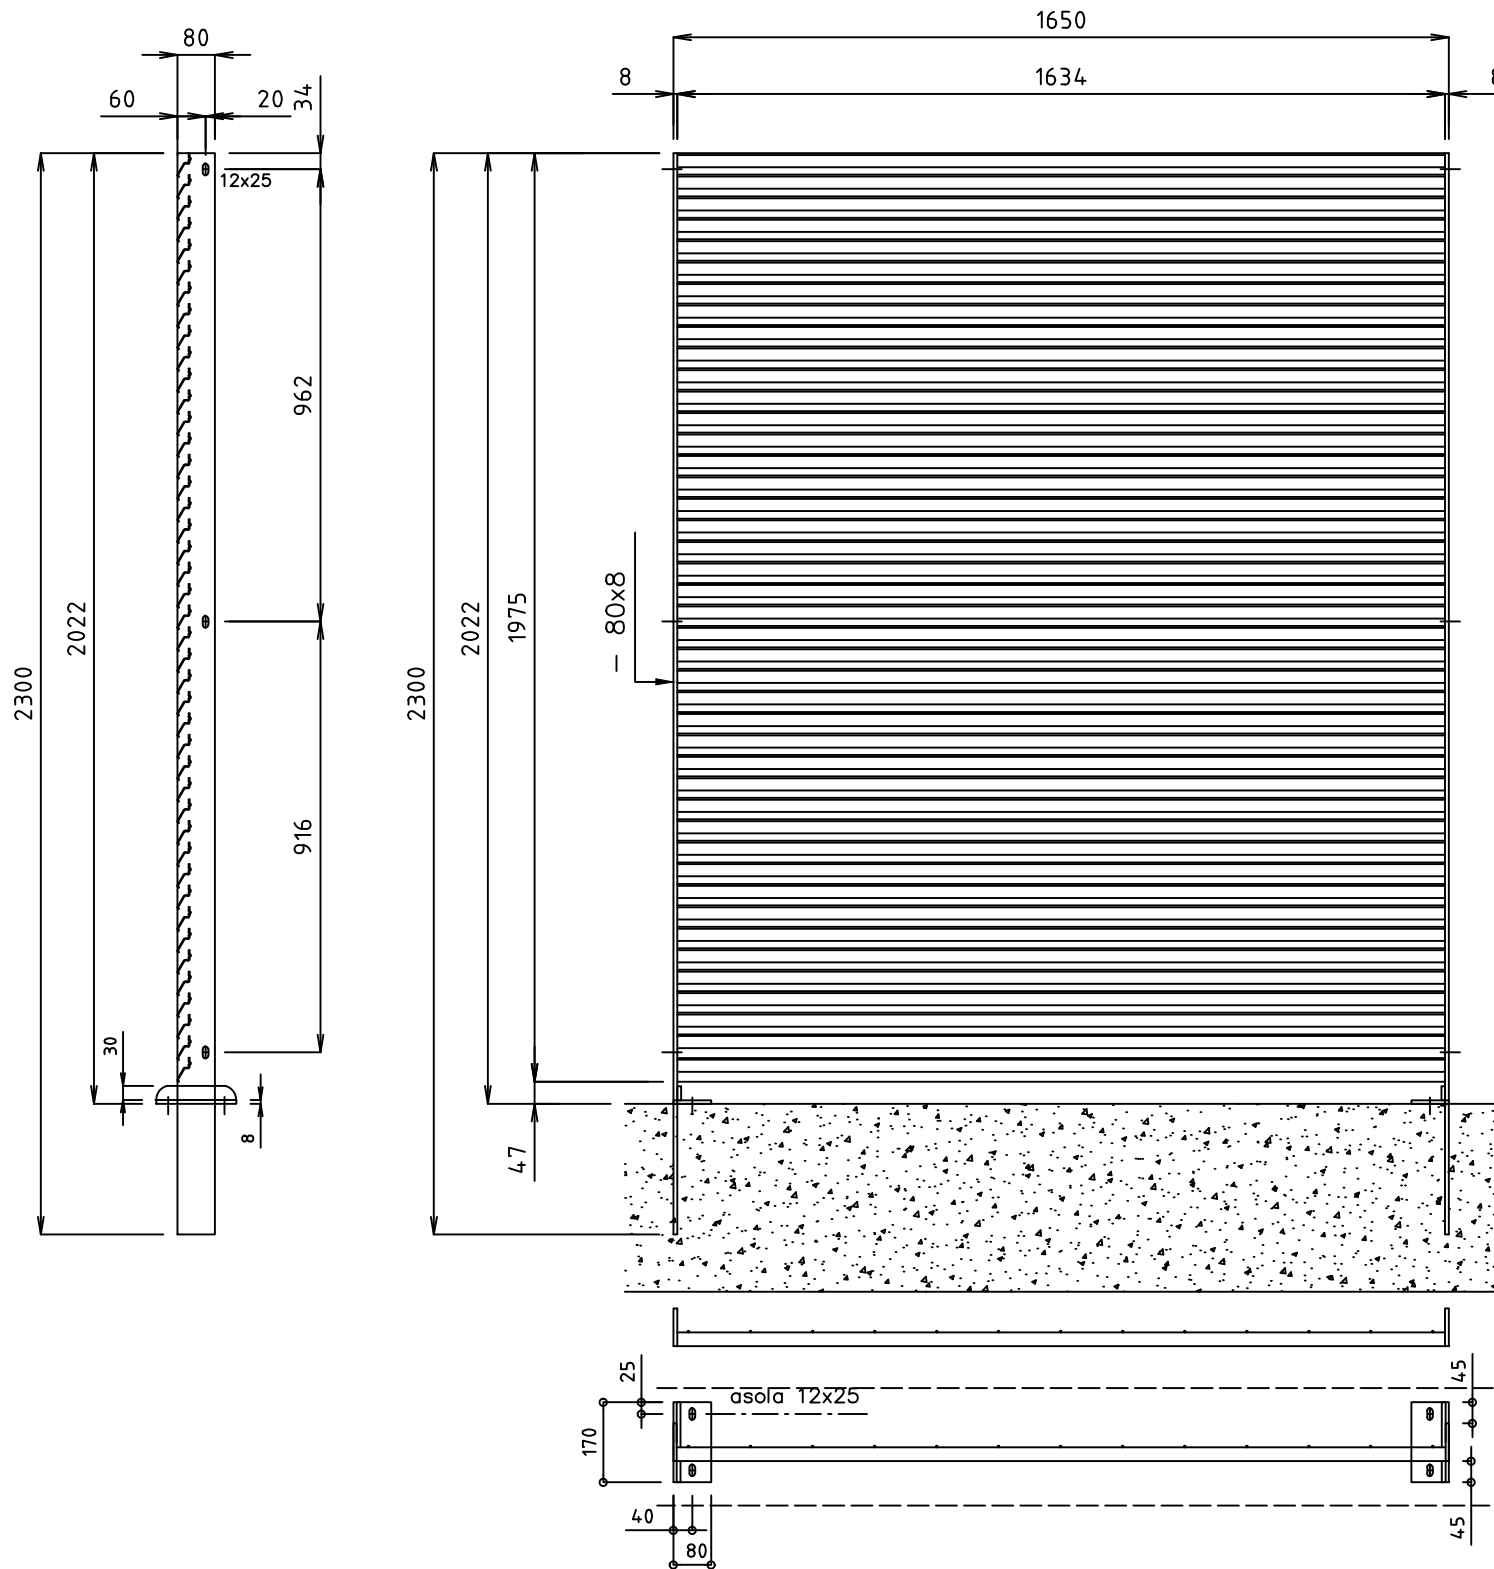

PANNELLO DA 1975x1650 CON PIANTANE -80x8 lg. 2300 (da inghisare) kg/m² 23,1
PANNELLO DA 1975x1650 CON PIANTANE -80x8 lg. 2022 (da tassellare) kg/m² 23,1
#46x132
PROFILO ORIZZONTALE "TALIA SCREEN"
TONDO VERTICALE Ø4

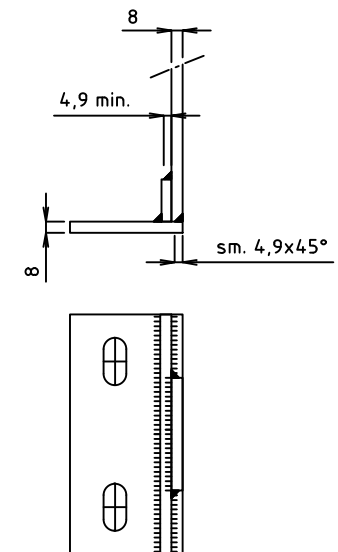

dettaglio saldatura piastra

VALORI CERTIFICATI DI RESISTENZA AL VENTO

Disponibili Relazioni di calcolo e Rapporti prova

(A) PIANTANA A INGHISARE						
	Rapporto prova n° 245880 Istituto Giordano			Azione alla base della piantana		
Pressione massima del vento (1)	Rapporto vuoto/pieno		Pressione effettiva del vento sul pannello	Momento	Taglio	Azione assiale
daN/m²	Vuoto	Pieno	daN/m²	daN cm	daN	daN
179	45%	55%	98,5	16595	160	43

(B) PIANTANA A TASSELLARE						
	Rapporto prova n° 245880 Istituto Giordano			Azione alla base della piantana		
Pressione massima del vento (1)	Rapporto vuoto/pieno		Pressione effettiva del vento sul pannello	Momento	Taglio	Azione assiale
daN/m²	Vuoto	Pieno	daN/m²	daN cm	daN	daN
179	45%	55%	98,5	16595	160	43

(1) Nei valori della pressione del vento forniti, sono già previsti: Coefficiente di forma cp = 1,50 Coefficiente dinamico cd = 1,00

2	22-04-2025	MODIFICA LOGO E RAGIONE SOCIALE	BRENNIA		
1	09-06-2020	AGGIORNAMENTO COEFFICIENTE CP IN BASE ALLE NTC 2018	RIGAMONTI		
		MODIFICA PIANTANA IN PIATTO 80x7			
		AGGIORNAMENTO VALORI DI RESISTENZA AL VENTO			
0	06-02-2016	PRIMA EMISSIONE			
REVISIONE REVISION	DATA/DATE	DESCRIZIONE/DESCRIPTION	DIS./PREPARED	APPROV./APPROVED	
		TALIALIVE SCREEN ORIZZONTALE PANNELLO h.1975x1650 PIANTANA -80x8 lg.2300/2022 CORTEN S355J0WP	DIS.N°/DWG.N° TAS0233	FOGLIO SHEET 1	
		CLIENTE CUSTOMER	DEFIM ORSOGRIL S.p.A.		
		REVISIONE/REVISED 01/12/11			
		COMM. JOB			
22040 ANZANO DEL PARCO (CO) - Italia Tel. +39 031 33521 - Fax. +39 031 3352138 www.defimorsogril.com		QUESTO DISEGNO E' DI PROPRIETA' DEFIM ORSOGRIL S.P.A. ED E' VINCOLATO SECONDO LE NORME DI LEGGE. THIS DRAWING IS THE PROPERTY OF DEFIM ORSOGRIL S.P.A. AND WILL REMAIN ITS RIGHTS ACCORDING TO THE CIVIL AND PENAL PROVISIONS OF THE LAW.		SCALA SCALE 1/15	