





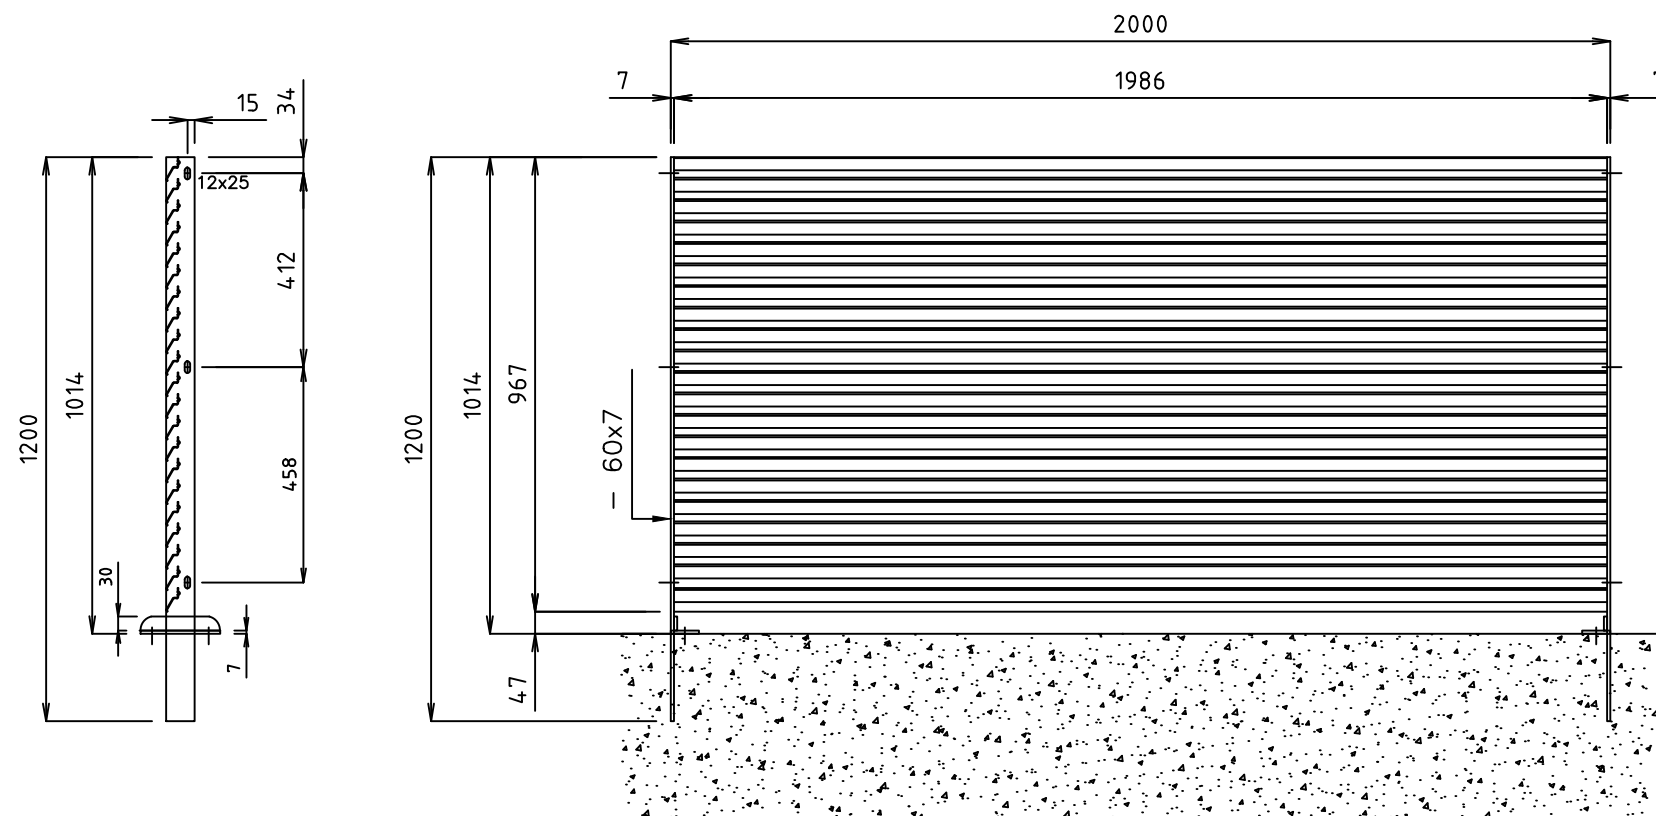


Unire i pannelli fra loro con
bulloni M10x30 di ns. fornitura

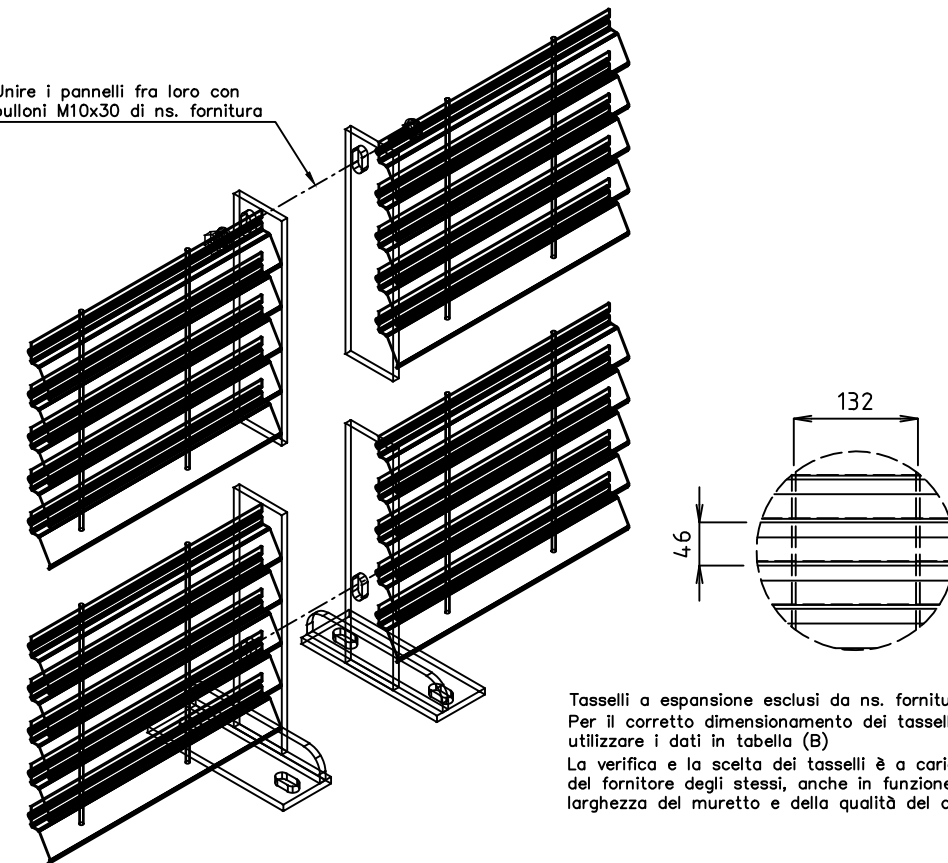

Tasselli a espansione esclusi da ns. fornitura
Per il corretto dimensionamento dei tasselli
utilizzare i dati in tabella (B)
La verifica e la scelta dei tasselli è a carico
del fornitore degli stessi, anche in funzione della
larghezza del muretto e della qualità del cemento

PANNELLO DA 967x2000 CON PIANTANE -60x7 lg. 1200 (da inghisare) kg/m² 22,8
PANNELLO DA 967x2000 CON PIANTANE -60x7 lg. 1014 (da tassellare) kg/m² 22,8
#46x132
PROFILO ORIZZONTALE "TALIA SCREEN"
TONDO VERTICALE Ø4

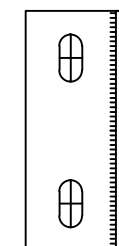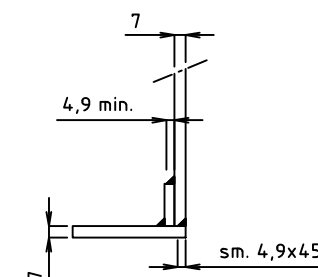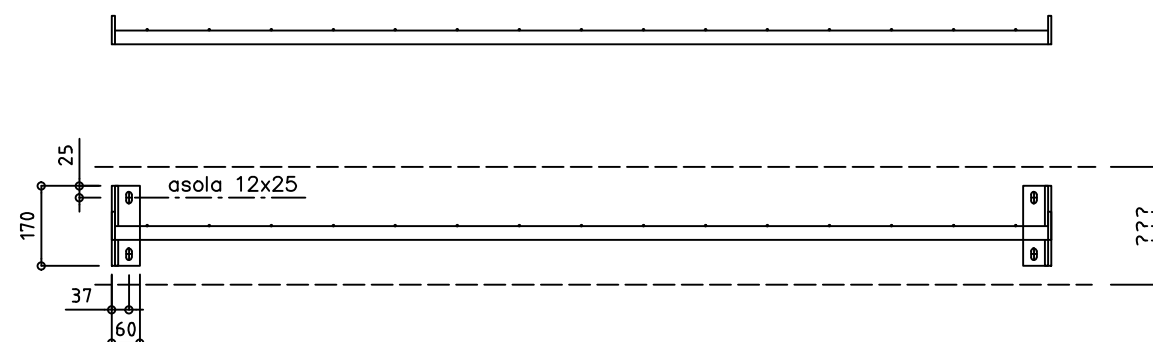

dettaglio saldatura piastra

VALORI CERTIFICATI DI RESISTENZA AL VENTO

Disponibili Relazioni di calcolo e Rapporti prova

(A) PIANTANA A INGHISARE						(B) PIANTANA A TASSELLARE							
	Rapporto prova n° 245880 Istituto Giordano			Azione alla base della piantana				Rapporto prova n° 245880 Istituto Giordano			Azione alla base della piantana		
Pressione massima del vento (1)	Rapporto vuoto/pieno		Pressione effettiva del vento sul pannello	Momento	Taglio	Azione assiale	Pressione massima del vento (1)	Rapporto vuoto/pieno		Pressione effettiva del vento sul pannello	Momento	Taglio	Azione assiale
daN/m²	Vuoto	Pieno	daN/m²	daN cm	daN	daN	daN/m²	Vuoto	Pieno	daN/m²	daN cm	daN	daN
343	45%	55%	188,6	9368	182	24	343	45%	55%	188,6	9368	182	24

(1) Nei valori della pressione del vento forniti, sono già previsti: Coefficiente di forma cp = 1,50 Coefficiente dinamico cd = 1,00

2	22-04-2025	MODIFICA LOGO E RAGIONE SOCIALE		BRENNA	
1	09-06-2020	AGGIORNAMENTO COEFFICIENTE CP IN BASE ALLE NTC 2018		RIGAMONTI	
0	06-02-2016	PRIMA EMISSIONE			
REVISIONE REVISION	DATA/DATE	DESCRIZIONE/DESCRIPTION		DIS./PREPARED	APPROV./APPROVED
 DEFIM ORSOGRIL STEEL & STYLE		TALIALIVE SCREEN ORIZZONTALE PANNELLO h.967x2000 PIANTANA –60x7 lg.1200/1014 CORTEN S355J0WP		DIS.N°/DWG.N°	FOGLIO SHEET
				TAS0241	1
		CLIENTE CUSTOMER		DEFIM ORSOGRIL S.p.A.	
22040 ANZANO DEL PARCO (CO) – Italia Tel. +39 031 33521 – Fax. +39 031 3352138 www.defimorsogril.com		QUESTO DISEGNO E' DI PROPRIETA' DEFIM ORSOGRIL S.p.A. ED E' VINCOLATO SECONDO LE NORME DI LEGGE. THIS DRAWING IS THE PROPERTY OF DEFIM ORSOGRIL S.p.A. AND WILL REMAIN ITS PROPERTY ACCORDING TO THE CIVIL AND PENAL PROVISIONS OF THE LAW.		SCALA SCALE	1/15

Disegno eseguito con CAD. Non Revisionare manualmente./Drawing made by CAD. Do not modify manually.