

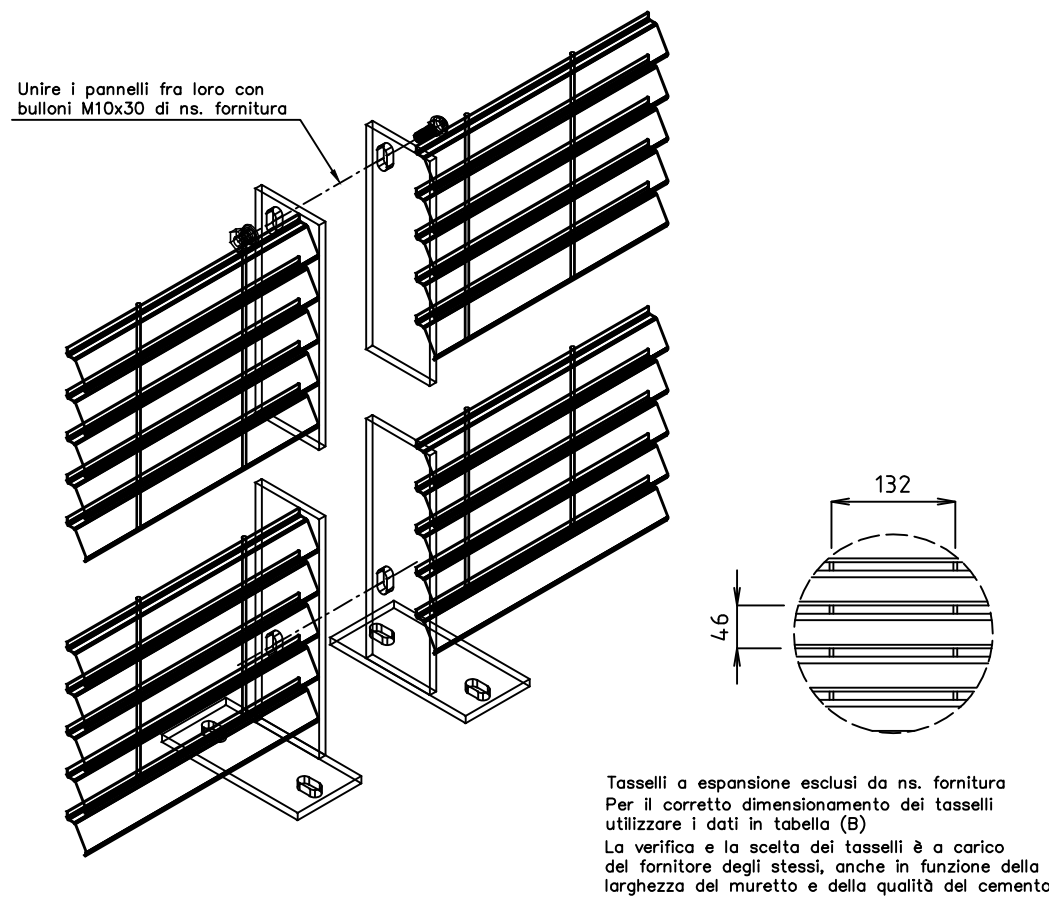


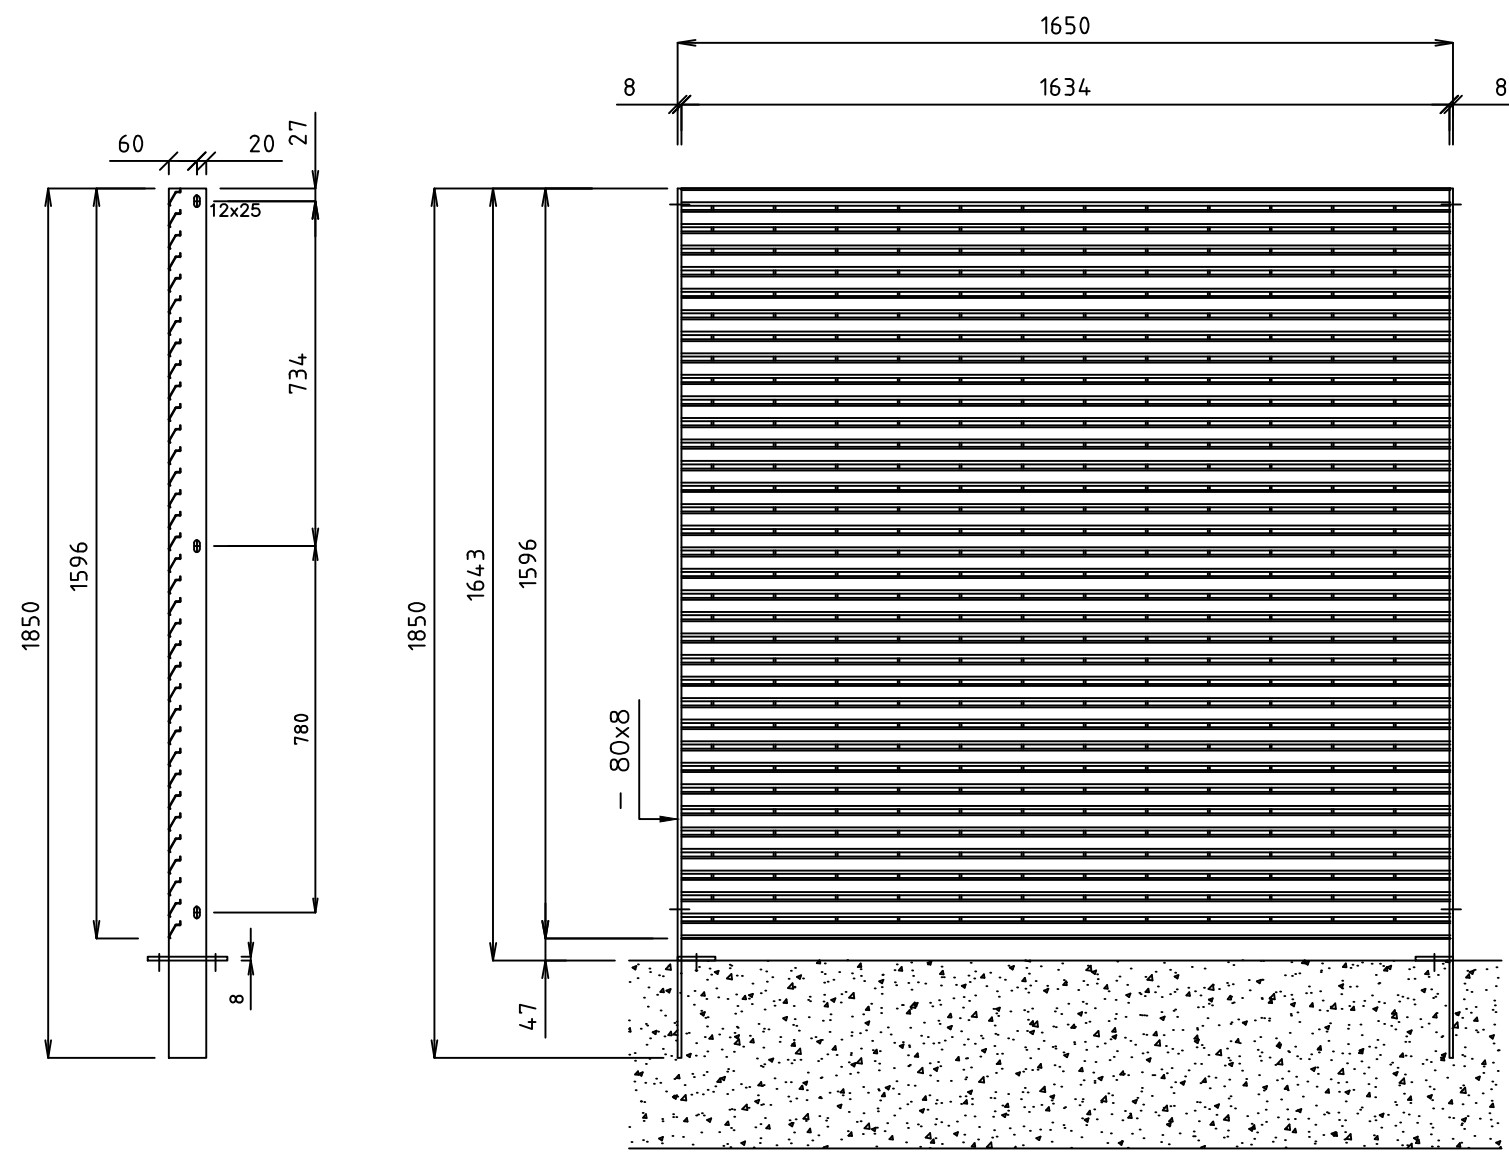

PANNELLO DA 1596x1650 CON PIANTANE -80x8 lg. 1850 (da inghisare) kg/m² 22,8 zn.
PANNELLO DA 1596x1650 CON PIANTANE -80x8 lg. 1643 (da tassellare) kg/m² 22,4 zn.

PROFILO ORIZZONTALE "TALIA"
TONDO VERTICALE Ø4

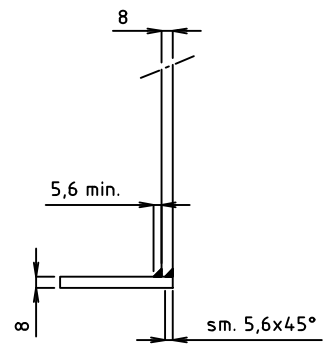

dettaglio saldatura piastra

VALORI CERTIFICATI DI RESISTENZA AL VENTO

Disponibili Relazioni di calcolo e Rapporti prova

(A) PIANTANA A INGHISARE							(B) PIANTANA A TASSELLARE						
Rapporto prova n° 245880 Istituto Giordano			Azione alla base della piantana				Rapporto prova n° 245880 Istituto Giordano			Azione alla base della piantana			
Pressione massima del vento (1)	Rapporto vuoto/pieno		Pressione effettiva del vento sul pannello	Momento	Taglio	Azione assiale	Pressione massima del vento (1)	Rapporto vuoto/pieno		Pressione effettiva del vento sul pannello	Momento	Taglio	Azione assiale
daN/m ²	Vuoto	Pieno	daN/m ²	daN cm	daN	daN	daN/m ²	Vuoto	Pieno	daN/m ²	daN cm	daN	daN
271	50%	50%	135,5	14773	178	36	166	50%	50%	83	9049	109	36

(1) Nei valori della pressione del vento forniti, sono già previsti: Coefficiente di forma $c_p = 1,50$ Coefficiente dinamico $c_d = 1,00$

2	22-04-2025	MODIFICA LOGO E RAGIONE SOCIALE		BRENNA	
1	09-06-2020	AGGIORNAMENTO COEFFICIENTE CP IN BASE ALLE NTC 2018			
0	06-02-2016	PRIMA EMISSIONE			
REVISIONE REVISION	DATA/DATE	DESCRIZIONE/DESCRIPTION	DIS./PREPARED	APPROV./APPROVED	
 DEFIM ORSOGRIIL STEEL & STYLE			DIS.N°/DWG.N°		FOGLIO SHEET
			TV0172		1
			REVISIONE/REVISED		
CLIENTE CUSTOMER			DEFIM ORSOGRIIL S.p.A.		COMM. JOB
22040 ANZANO DEL PARCO (CO) - Italia Tel. +39 031 33521 - Fax +39 031 3352138 www.defimorsogrill.com			QUESTO DISEGNO E' DI PROPRIETA' DEFIM ORSOGRIIL S.p.A. ED E' VINCOLATO SECONDO LE NORME DI LEGGE. THIS DRAWING IS THE PROPERTY OF DEFIM ORSOGRIIL S.p.A. AND WILL REMAIN SO ACCORDING TO THE CIVIL AND PENAL PROVISIONS OF THE LAW.		SCALA SCALE
Disegno eseguito con CAD. Non			Revisionare manualmente./Drawing made by CAD. Do not modify manually.		1/15