

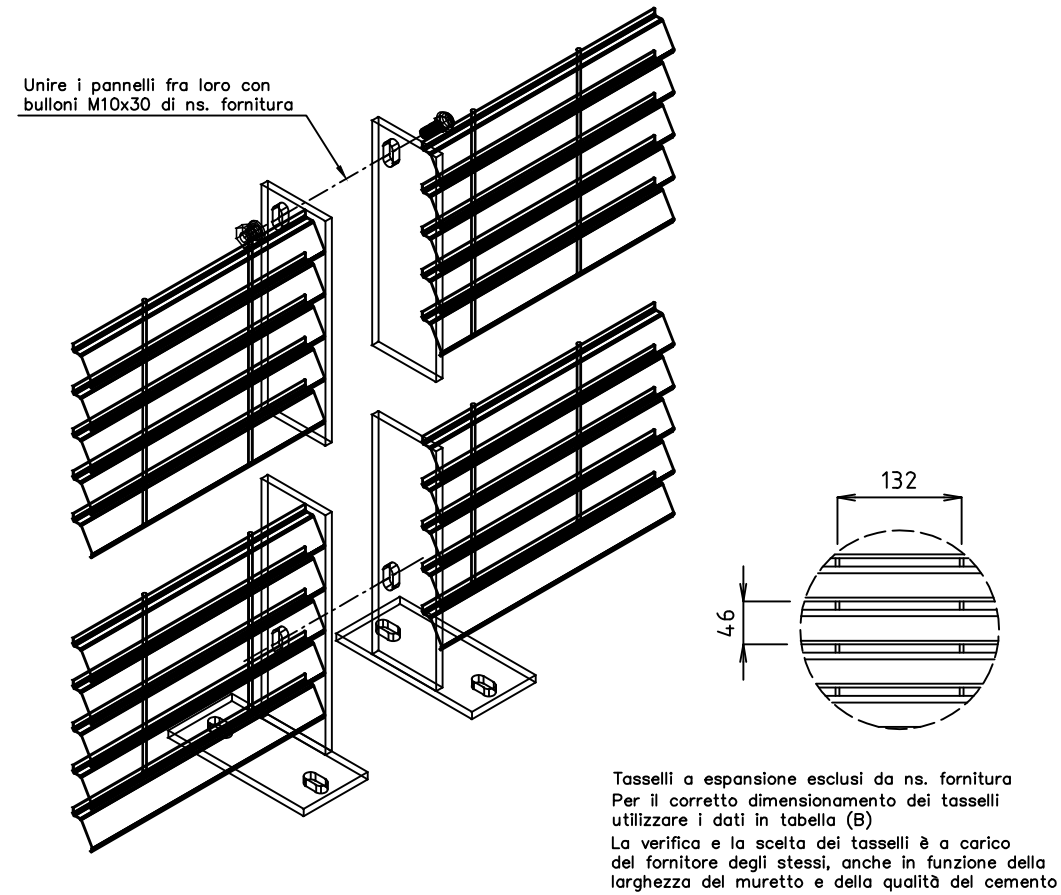


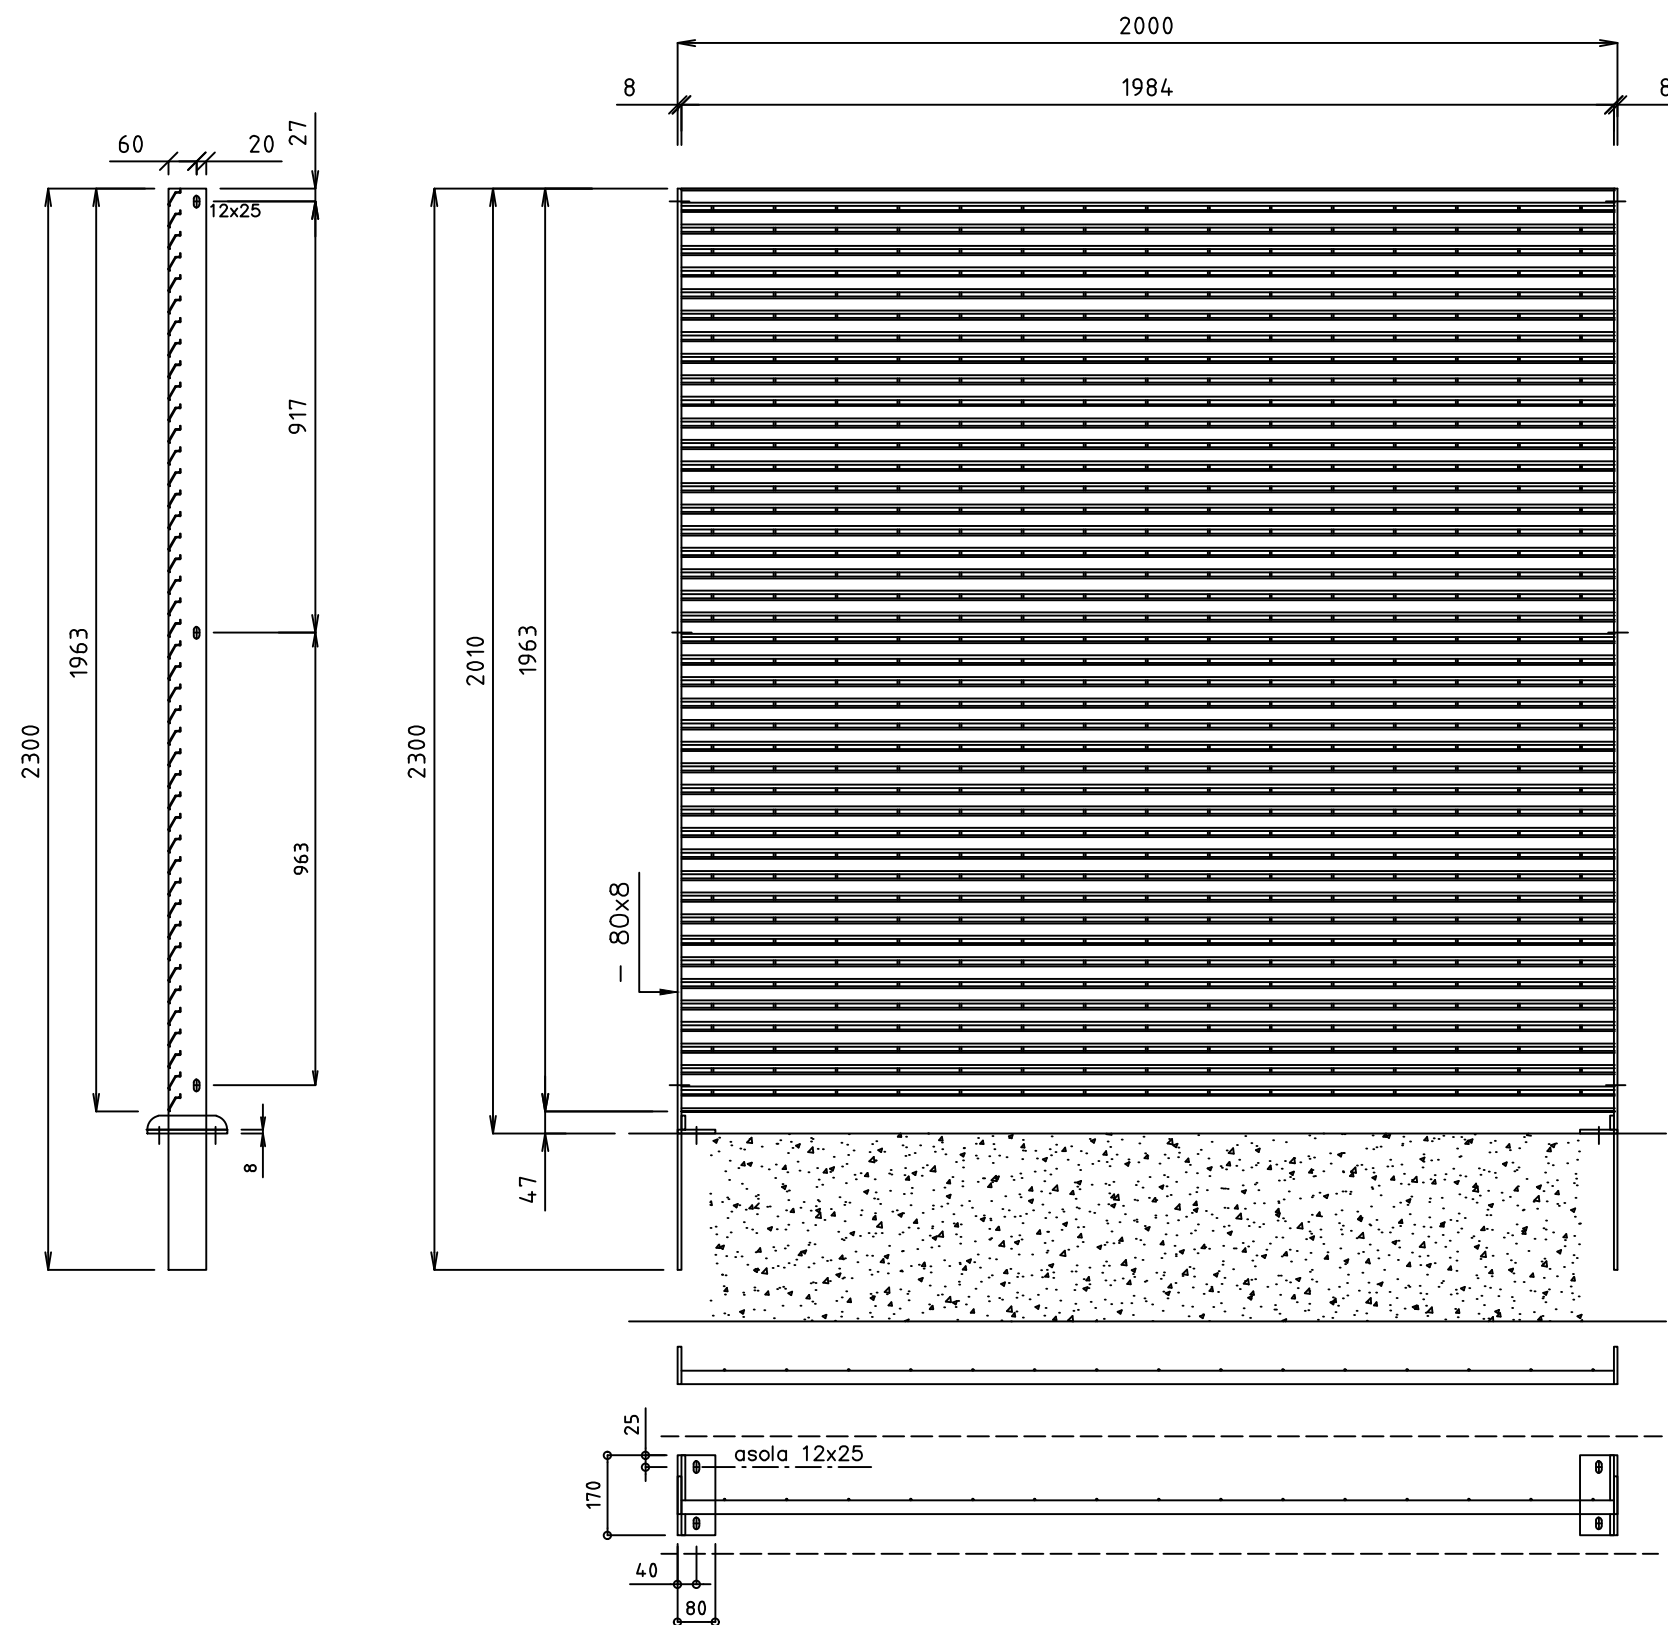

PANNELLO DA 1963x2000 CON PIANTANE -80x8 lg. 2300 (da inghisare) kg/m² 19,7 zn.
PANNELLO DA 1963x2000 CON PIANTANE -80x8 lg. 2010 (da tassellare) kg/m² 19,5 zn.
#46x132
PROFILO ORIZZONTALE "TALIA"
TONDO VERTICALE Ø4

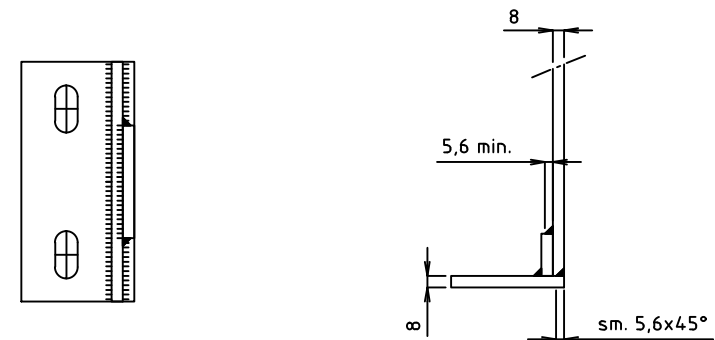

dettaglio saldatura piastra

VALORI CERTIFICATI DI RESISTENZA AL VENTO

Disponibili Relazioni di calcolo e Rapporti prova

(A) PIANTANA A INGHISARE							(B) PIANTANA A TASSELLARE						
	Rapporto prova n° 245880 Istituto Giordano			Azione alla base della piantana				Rapporto prova n° 245880 Istituto Giordano			Azione alla base della piantana		
Pressione massima del vento (1)	Rapporto vuoto/pieno		Pressione effettiva del vento sul pannello	Momento	Taglio	Azione assiale	Pressione massima del vento (1)	Rapporto vuoto/pieno		Pressione effettiva del vento sul pannello	Momento	Taglio	Azione assiale
daN/m²	Vuoto	Pieno	daN/m²	daN cm	daN	daN	daN/m²	Vuoto	Pieno	daN/m²	daN cm	daN	daN
148	50%	50%	74	14693	145	51	136	50%	50%	68	13729	133	54

(1) Nei valori della pressione del vento forniti, sono già previsti: Coefficiente di forma cp = 1,50 Coefficiente dinamico cd = 1,00

2	22-04-2025	MODIFICA LOGO E RAGIONE SOCIALE	BRENNIA	
1	09-06-2020	AGGIORNAMENTO COEFFICIENTE CP IN BASE ALLE NTC 2018	RIGAMONTI	
		AGGIUNTA FAZZOLETTO 30X8 PER PIANTANE A TASSELLARE		
		AGGIORNAMENTO VALORI DI RESISTENZA AL VENTO		
0	06-02-2016	PRIMA EMISSIONE		
REVISIONE REVISION	DATA/DATE	DESCRIZIONE/DESCRIPTION	DIS./PREPARED	APPROV./APPROVED
 DEFIM ORSOGRIL STEEL & STYLE		TALIA VENTUS ORIZZONTALE PANNELLO h.1963x2000 PIANTANA -80x8 lg.2300/2010 S275JR	DIS.N°/DWG.N° TV0183	FOGLIO SHEET 1
			REVISIONE/REVISED 01/12/11	
		CLIENTE CUSTOMER	DEFIM ORSOGRIL S.p.A.	COMM. JOB
		22040 ANZANO DEL PARCO (CO) - Italia Tel. +39 031 33521 - Fax +39 031 3352138 www.defimorsogril.com		QUESTO DISEGNO E' DI PROPRIETA' DEFIM ORSOGRIL S.p.A. ED E' VINCOLATO SECONDO LE NORME DI LEGGE. THIS DRAWING IS THE PROPERTY OF DEFIM ORSOGRIL S.p.A. AND WILL REMAIN ITS PROPERTY ACCORDING TO THE CIVIL AND PENAL PROVISIONS OF THE LAW.