




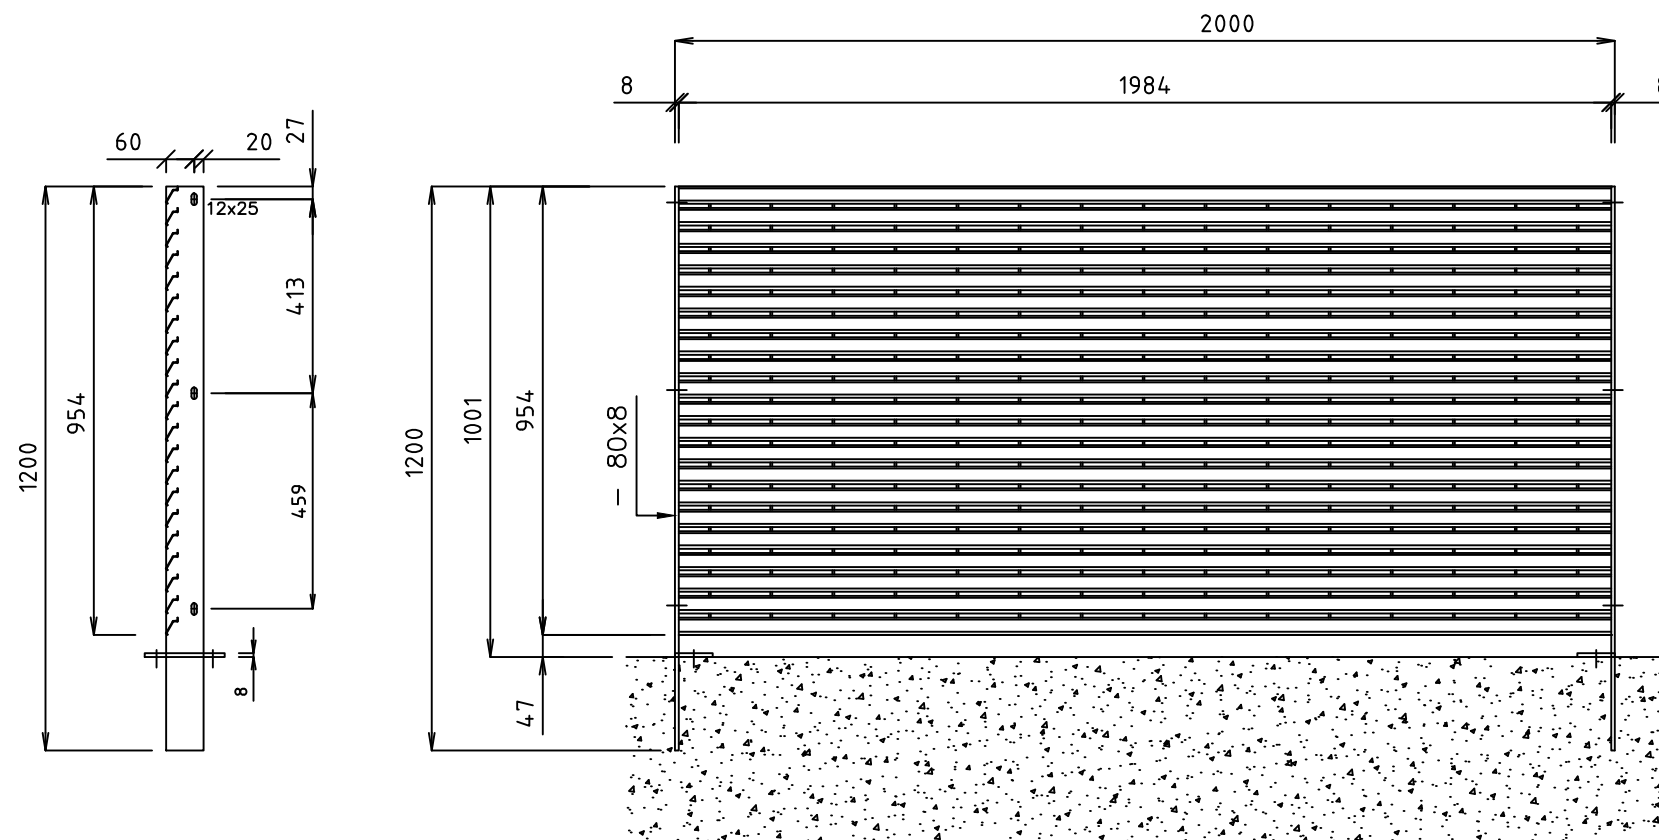


Unire i pannelli fra loro con bulloni M10x30 di ns. fornitura

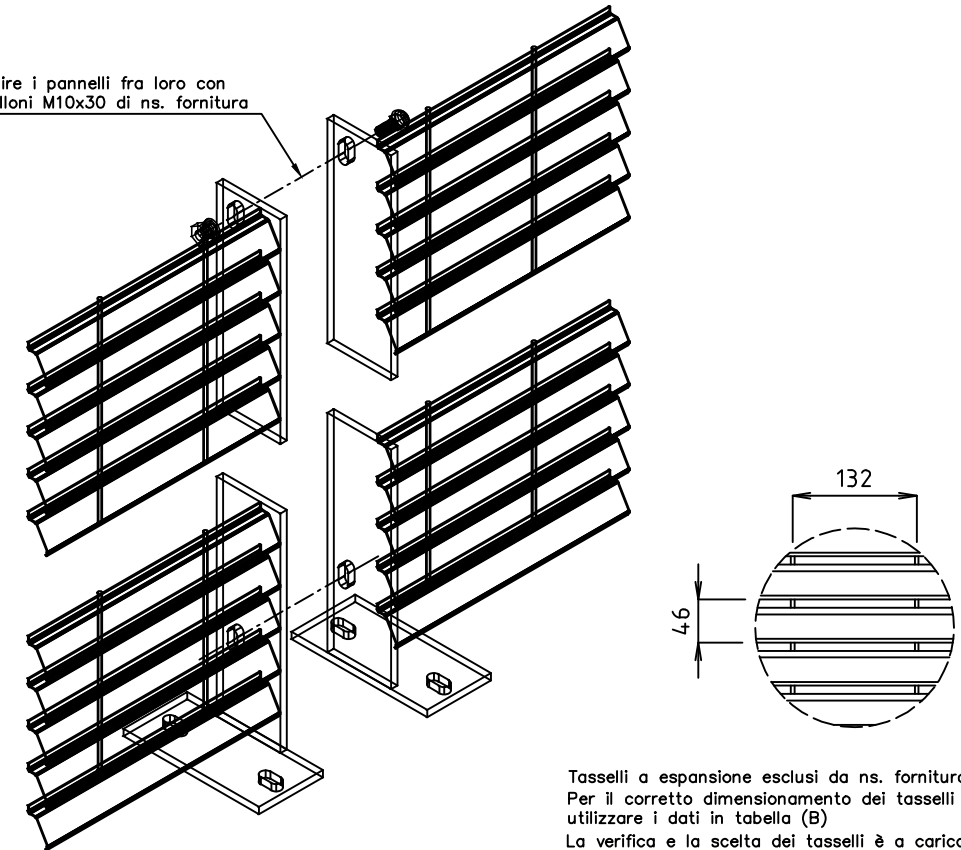

Tasselli a espansione esclusi da ns. fornitura
Per il corretto dimensionamento dei tasselli utilizzare i dati in tabella (B)
La verifica e la scelta dei tasselli è a carico del fornitore degli stessi, anche in funzione della larghezza del muretto e della qualità del cemento

PANNELLO DA 954x2000 CON PIANTANE -80x8 lg. 1200 (da inghisare) kg/m² 22,2 zn.
PANNELLO DA 954x2000 CON PIANTANE -80x8 lg. 1001 (da tassellare) kg/m² 21,8 zn.
#46x132
PROFILO ORIZZONTALE "TALIA"
TONDO VERTICALE Ø4

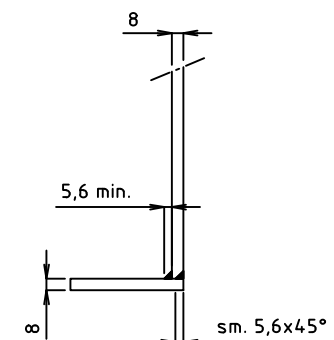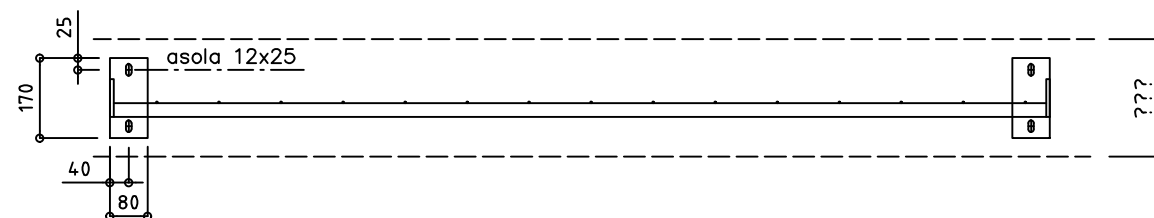

dettaglio saldatura piastra

VALORI CERTIFICATI DI RESISTENZA AL VENTO

Disponibili Relazioni di calcolo e Rapporti prova

(A) PIANTANA A INGHISARE							(B) PIANTANA A TASSELLARE						
Rapporto prova n° 245880 Istituto Giordano							Rapporto prova n° 245880 Istituto Giordano						
Pressione massima del vento (1)	Rapporto vuoto/pieno		Pressione effettiva del vento sul pannello	Azione alla base della piantana			Pressione massima del vento (1)	Rapporto vuoto/pieno		Pressione effettiva del vento sul pannello	Azione alla base della piantana		
	Vuoto	Pieno		Momento	Taglio	Azione assiale		Vuoto	Pieno		Momento	Taglio	Azione assiale
daN/m ²			daN/m ²	daN cm	daN	daN	daN/m ²			daN/m ²	daN cm	daN	daN
311	50%	50%	155,5	7521	148	25	311	50%	50%	155,5	7521	148	25

(1) Nei valori della pressione del vento forniti, sono già previsti: Coefficiente di forma $c_p = 1,50$ Coefficiente dinamico $c_d = 1,00$

REVISIONE	REVISIONE	DATA/DATE	DESCRIZIONE/DESCRIPTION	DIS./PREPARED	APPROV./APPROVED
2	22-04-2025	MODIFICA LOGO E RAGIONE SOCIALE	BRENNA		
1	09-06-2020	AGGIORNAMENTO COEFFICIENTE CP IN BASE ALLE NTC 2018	RIGAMONTI		
0	06-02-2016	PRIMA EMISSIONE			
			DEFIM ORSOGRIL	DIS.N°/DWG.N°	FOGLIO SHEET
			TALIA VENTUS ORIZZONTALE	TV0181	1
			PANNELLO h.954x2000	REVISIONE/REVISED	
			PIANTANA -80x8 lg.1200/1001	01/12/11	
			S275JR	COMM. JOB	
			CLIENTE CUSTOMER	DEFIM ORSOGRIL S.p.A.	SCALA SCALE
			22040 ANZANO DEL PARCO (CO) - Italia	QUESTO DISEGNO E' DI PROPRIETA' DEFIM ORSOGRIL S.P.A. ED E' VINCOLATO SECONDO LE NORME DI LEGGE.	1/15
			Tel. +39 031 33521 - Fax. +39 031 3352138	THIS DRAWING IS THE PROPERTY OF DEFIM ORSOGRIL S.P.A. AND WILL REMAIN ITS PROPERTY ACCORDING TO THE CIVIL AND PENAL PROVISIONS OF THE LAW.	
			www.defimorsogril.com	e-mail: info@defimorsogril.com	

Disegno eseguito con CAD. Non Revisionare manualmente./Drawing made by CAD. Do not modify manually.