



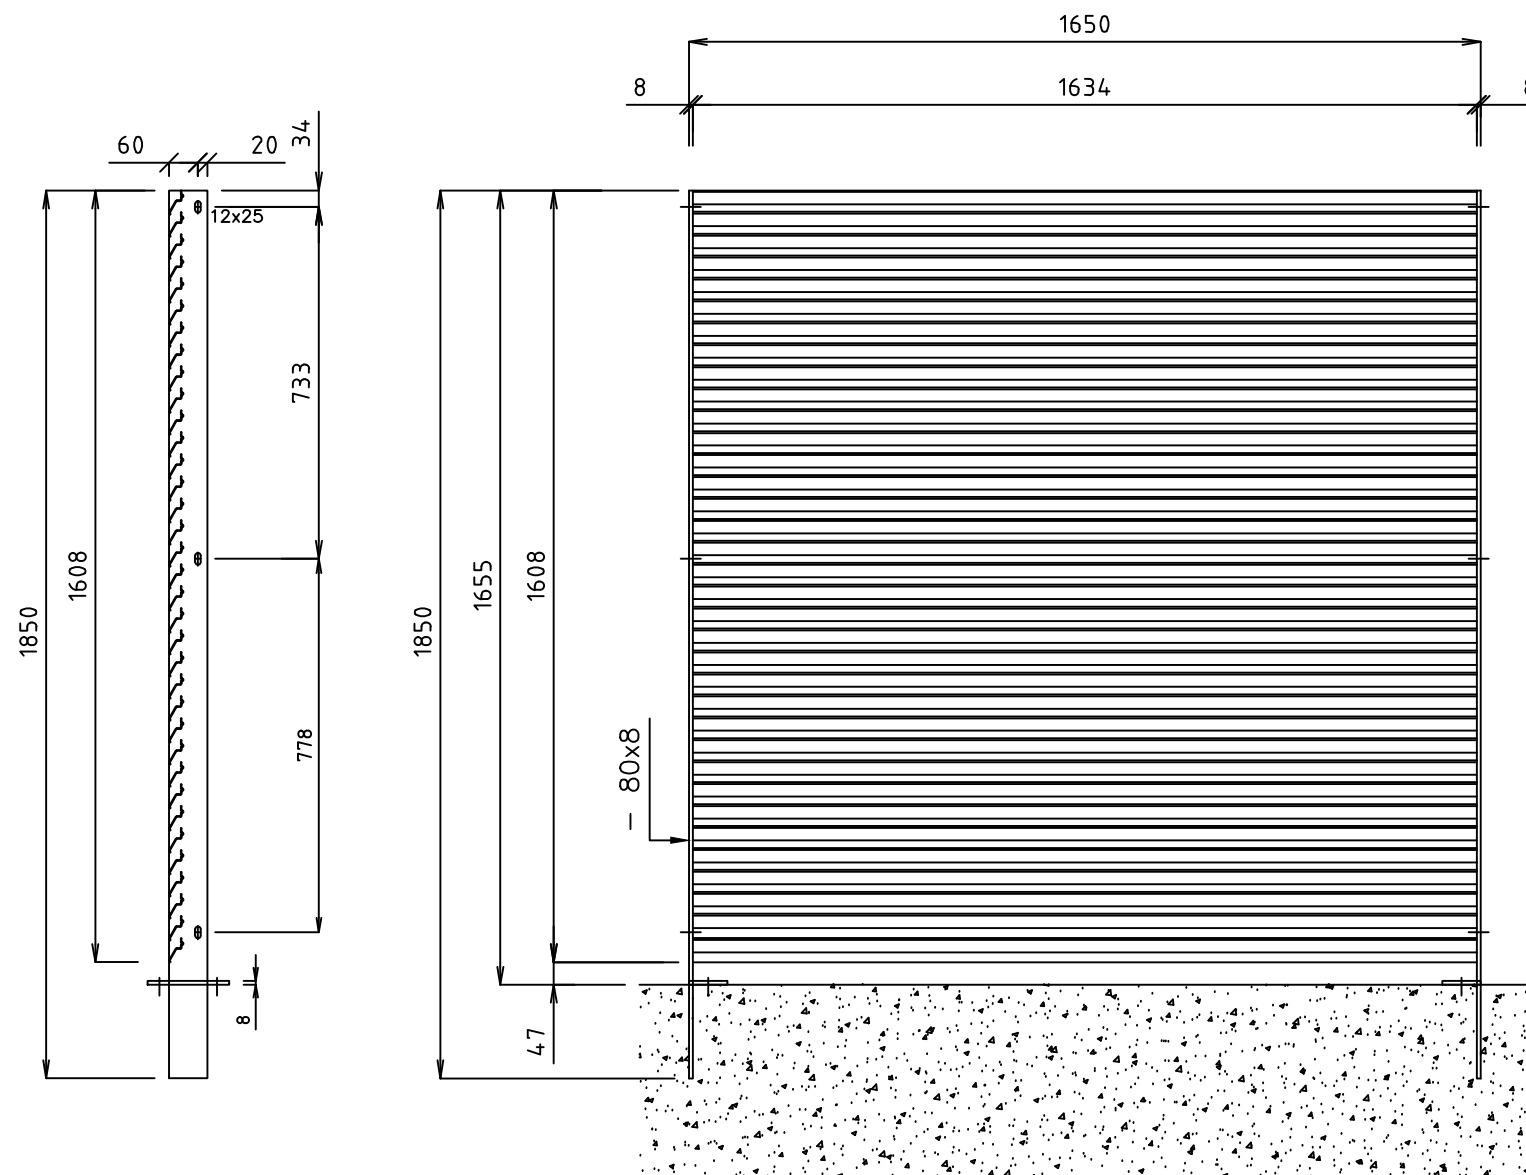


Unire i pannelli fra loro con bulloni M10x30 di ns. fornitura

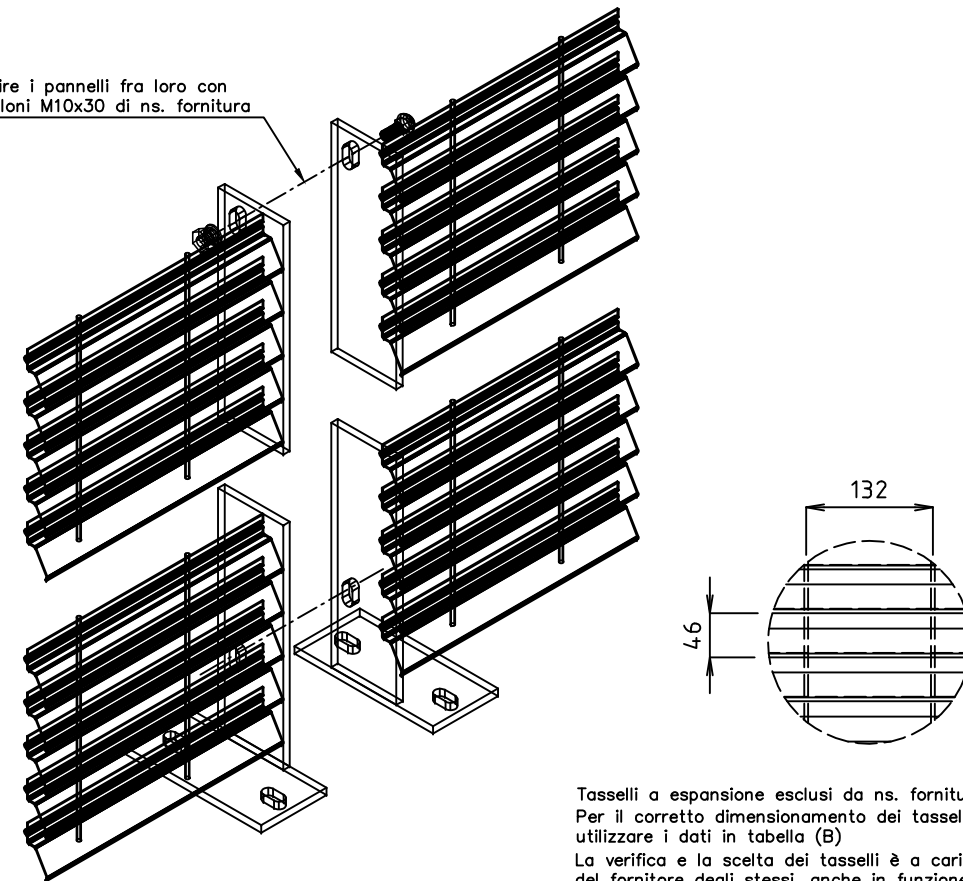

Tasselli a espansione esclusi da ns. fornitura
Per il corretto dimensionamento dei tasselli utilizzare i dati in tabella (B)
La verifica e la scelta dei tasselli è a carico del fornitore degli stessi, anche in funzione della larghezza del muretto e della qualità del cemento

PANNELLO DA 1608x1650 CON PIANTANE -80x8 lg. 1850 (da inghisare) kg/m² 27,9 zn.
PANNELLO DA 1608x1650 CON PIANTANE -80x8 lg. 1655 (da tassellare) kg/m² 27,5 zn.
#46x132
PROFILO ORIZZONTALE "TALIA SCREEN"
TONDO VERTICALE ø4

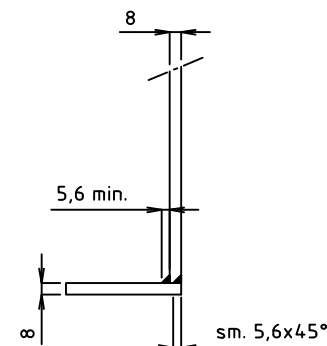

dettaglio saldatura piastra

VALORI CERTIFICATI DI RESISTENZA AL VENTO

Disponibili Relazioni di calcolo e Rapporti prova

(A) PIANTANA A INGHISARE							(B) PIANTANA A TASSELLARE						
Rapporto prova n° 245880 Istituto Giordano			Azione alla base della piantana				Rapporto prova n° 245880 Istituto Giordano			Azione alla base della piantana			
Pressione massima del vento (1)	Rapporto vuoto/pieno		Pressione effettiva del vento sul pannello	Momento	Taglio	Azione assiale	Pressione massima del vento (1)	Rapporto vuoto/pieno		Pressione effettiva del vento sul pannello	Momento	Taglio	Azione assiale
daN/m ²	Vuoto	Pieno	daN/m ²	daN cm	daN	daN	daN/m ²	Vuoto	Pieno	daN/m ²	daN cm	daN	daN
243	45%	55%	133,6	14787	177	36	149	45%	55%	81,9	9067	109	36

(1) Nei valori della pressione del vento forniti, sono già previsti: Coefficiente di forma cp = 1,50 Coefficiente dinamico cd = 1,00

2	22-04-2025	MODIFICA LOGO E RAGIONE SOCIALE	BRENNIA			
1	09-06-2020	AGGIORNAMENTO COEFFICIENTE CP IN BASE ALLE NTC 2018	RIGAMONTI			
0	06-02-2016	PRIMA EMISSIONE				
REVISIONE REVISION	DATA/DATE	DESCRIZIONE/DESCRIPTION	DIS./PREPARED	APPROV./APPROVED		
 DEFIM ORSOGRIL STEEL & STYLE		TALIA VENTUS SCREEN ORIZZONTALE PANNELLO h.1608x1650 PIANTANA -80x8 lg.1850/1655 S275JR	DIS.N°/DWG.N° TVS0192	FOGL SHEET	1	
		CLIENTE CUSTOMER	DEFIM ORSOGRIL S.p.A.	REVISIONE/REVISED 01/12/11	COMM. JOB	
		QUESTO DISEGNO E' DI PROPRIETA' DEFIM ORSOGRIL S.P.A. ED E' VINCOLATO SECONDO LE NORME DI LEGGE. THIS DRAWING IS THE PROPERTY OF DEFIM ORSOGRIL S.P.A. AND WILL REMAIN ITS RIGHTS ACCORDING TO THE CIVIL AND PENAL PROVISIONS OF THE LAW.		SCALA SCALE	1/15	
22040 ANZANO DEL PARCO (CO) - Italia Tel. +39 031 33521 - Fax. +39 031 3352138 www.defimorsogril.com						

Disegno eseguito con CAD. Non Revisionare manualmente./Drawing made by CAD. Do not modify manually.