

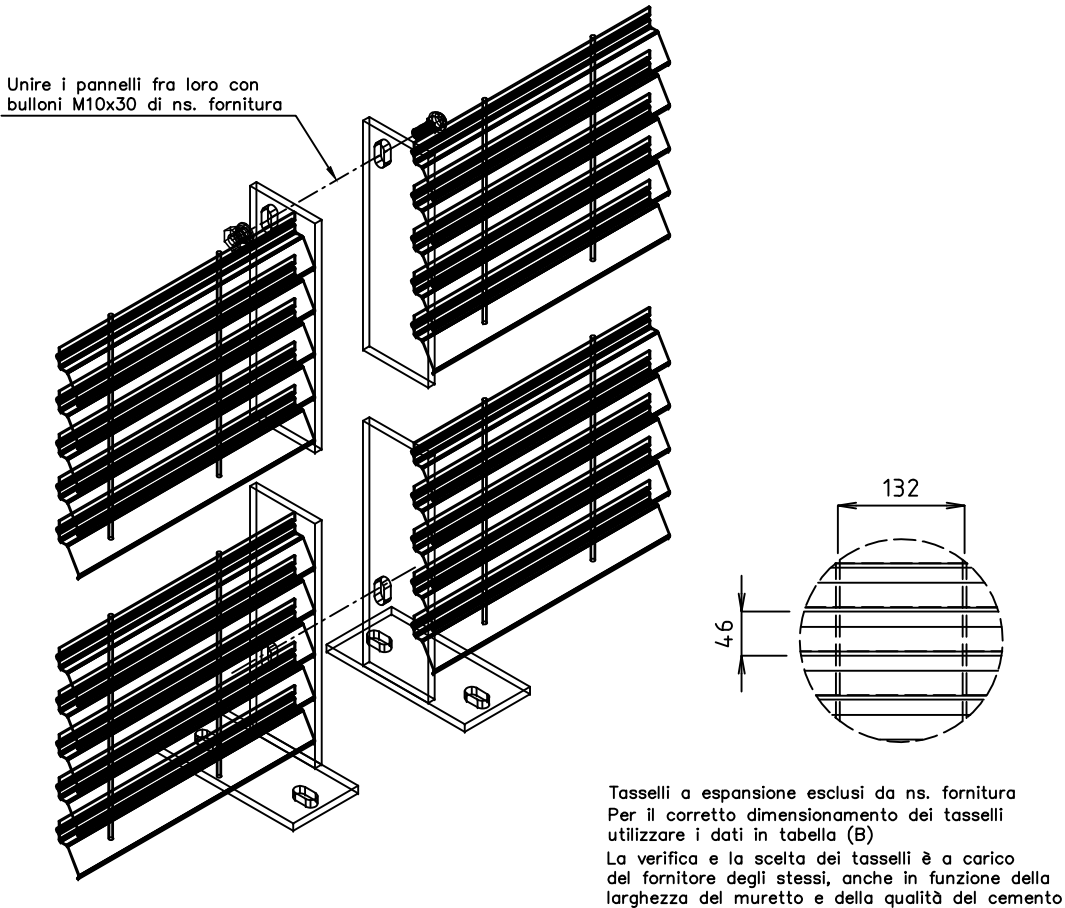


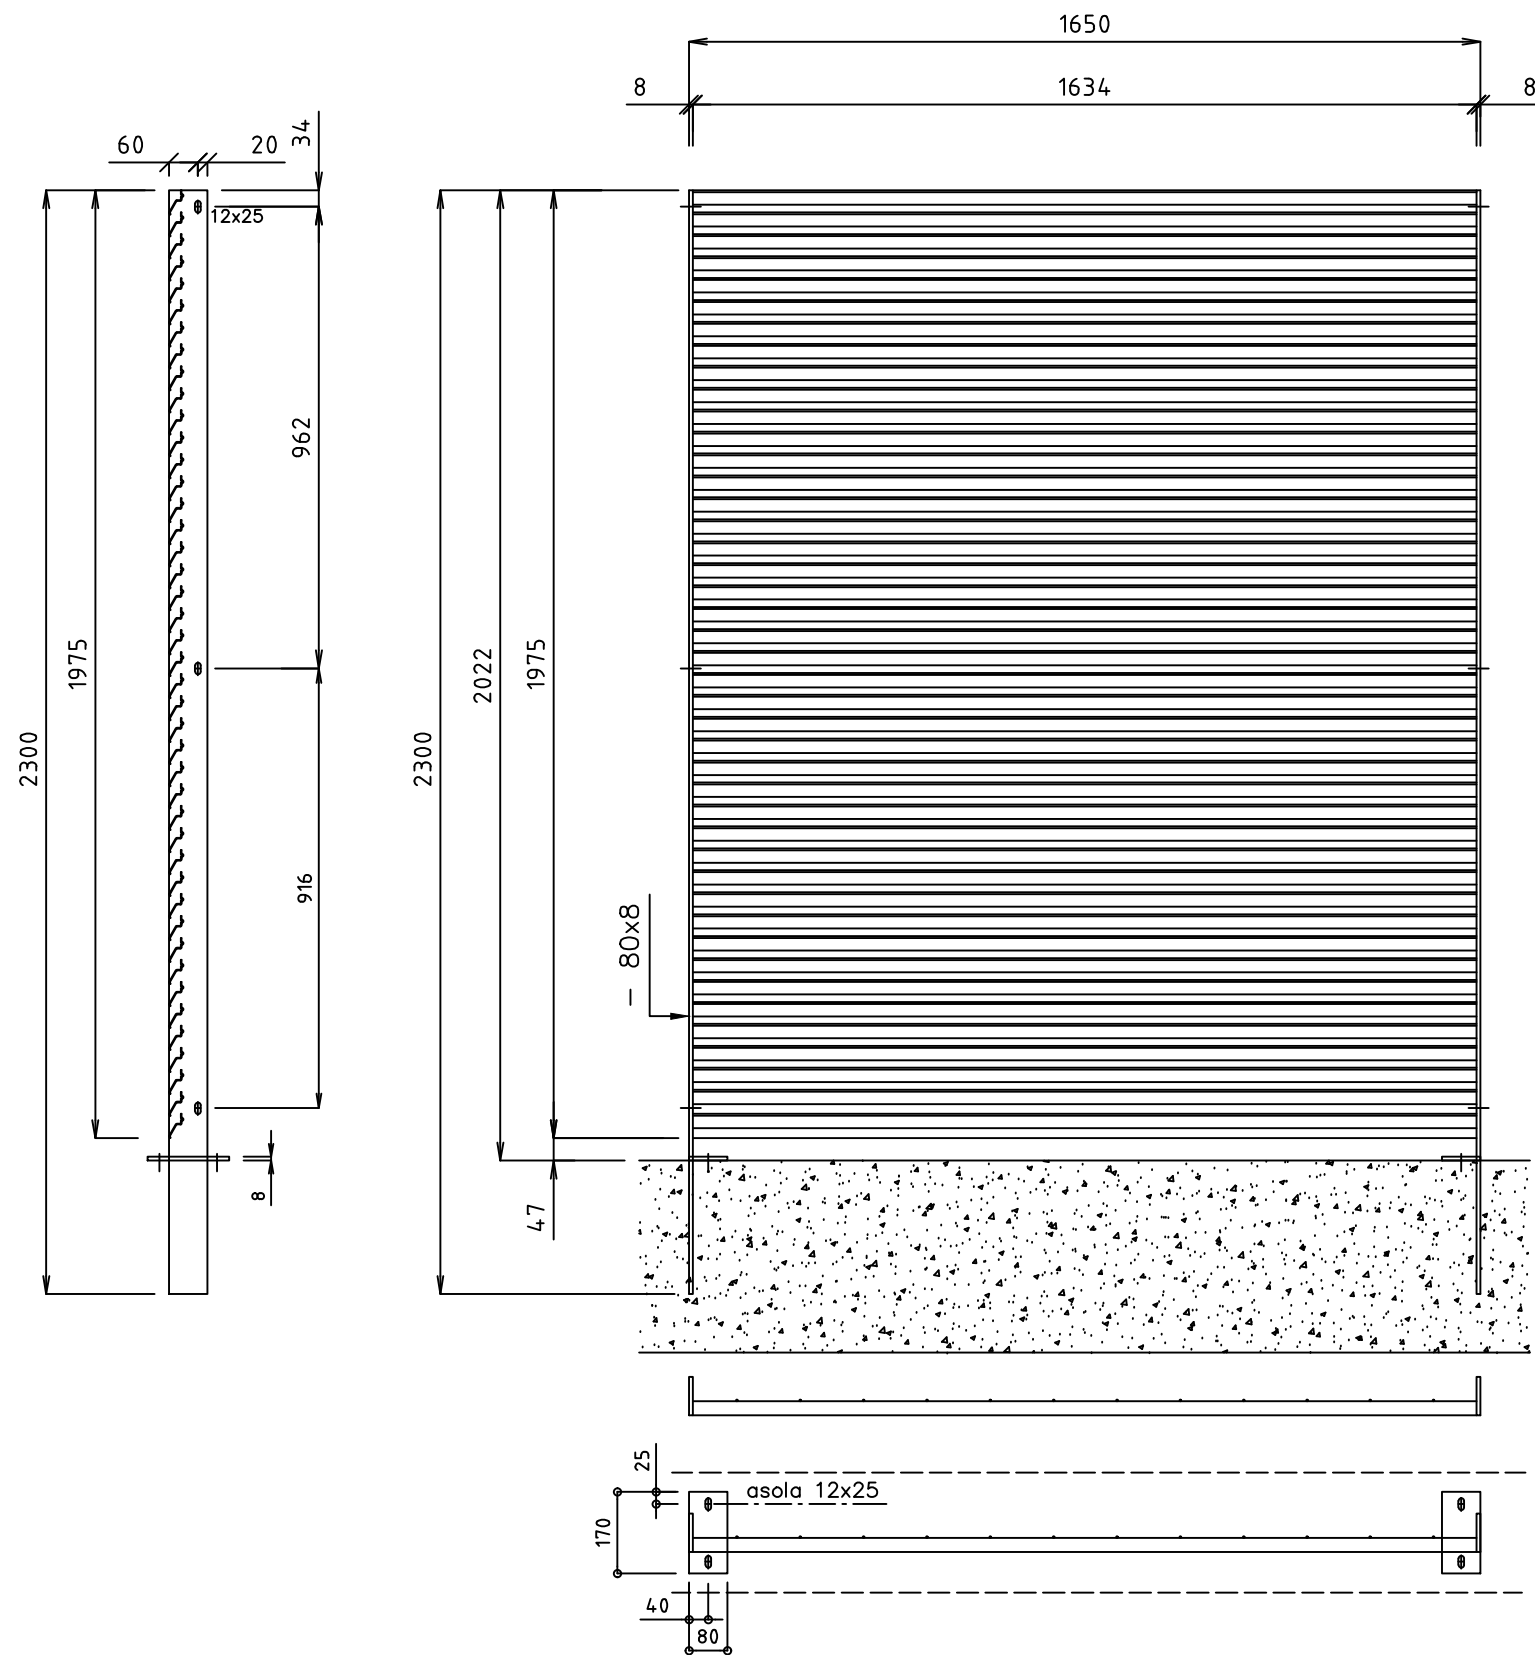

PANNELLO DA 1975x1650 CON PIANTANE -80x8 lg. 2300 (da inghisare) kg/m² 28,0 zn.
PANNELLO DA 1975x1650 CON PIANTANE -80x8 lg. 2022 (da tassellare) kg/m² 27,6 zn.

PROFILO ORIZZONTALE "TALIA SCREEN"
TONDO VERTICALE Ø4

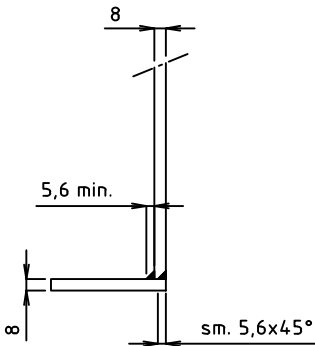

dettaglio saldatura piastra

VALORI CERTIFICATI DI RESISTENZA AL VENTO

Disponibili Relazioni di calcolo e Rapporti prova

(A) PIANTANA A INGHISARE							(B) PIANTANA A TASSELLARE						
Rapporto prova n° 245880 Istituto Giordano			Azione alla base della piantana				Rapporto prova n° 245880 Istituto Giordano			Azione alla base della piantana			
Pressione massima del vento (1)	Rapporto vuoto/pieno		Pressione effettiva del vento sul pannello	Momento	Taglio	Azione assiale	Pressione massima del vento (1)	Rapporto vuoto/pieno		Pressione effettiva del vento sul pannello	Momento	Taglio	Azione assiale
daN/m ²	Vuoto	Pieno	daN/m ²	daN cm	daN	daN	daN/m ²	Vuoto	Pieno	daN/m ²	daN cm	daN	daN
162	45%	55%	89,1	14772	145	44	99	45%	55%	54,4	9027	89	44

(1) Nei valori della pressione del vento forniti, sono già previsti: Coefficiente di forma cp = 1,50 Coefficiente dinamico cd = 1,00

2	22-04-2025	MODIFICA LOGO E RAGIONE SOCIALE		BRENNA				
1	09-06-2020	AGGIORNAMENTO COEFFICIENTE CP IN BASE ALLE NTC 2018		RIGAMONTI				
0	06-02-2016	PRIMA EMISSIONE						
REVISIONE REVISION	DATA/DATE	DESCRIZIONE/DESCRIPTION			DIS./PREPARED	APPROV./APPROVED		
		TALIA VENTUS SCREEN ORIZZONTALE PANNELLO h.1975x1650 PIANTANA -80x8 lg.2300/2022 S275JR			DIS.N°/DWG.N°		FOGLIO SHEET	
					TVS0193		1	
				CLIENTE CUSTOMER			DEFIM ORSOGRIL S.p.A.	
					COMM. JOB		01/12/11	
22040 ANZANO DEL PARCO (CO) - Italia Tel. +39 031 33521 - Fax. +39 031 3352138 www.defimorsogril.com		QUESTO DISEGNO E' DI PROPRIETA' DEFIM ORSOGRIL S.P.A. ED E' VINCOLATO SECONDO LE NORME DI LEGGE. THIS DRAWING IS THE PROPERTY OF DEFIM ORSOGRIL S.P.A. AND WILL REMAIN ITS PROPERTY ACCORDING TO THE CIVIL AND PENAL PROVISIONS OF THE LAW.			SCALA SCALE		1/15	