

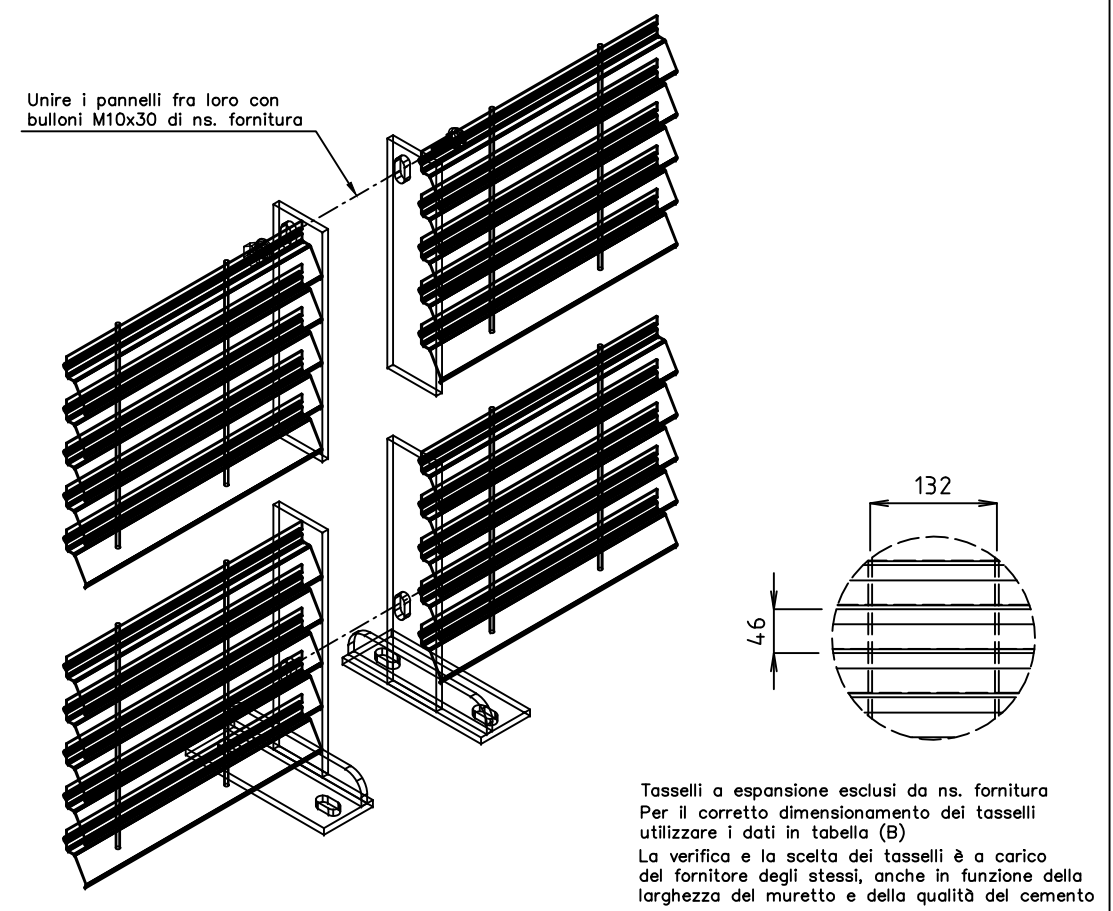


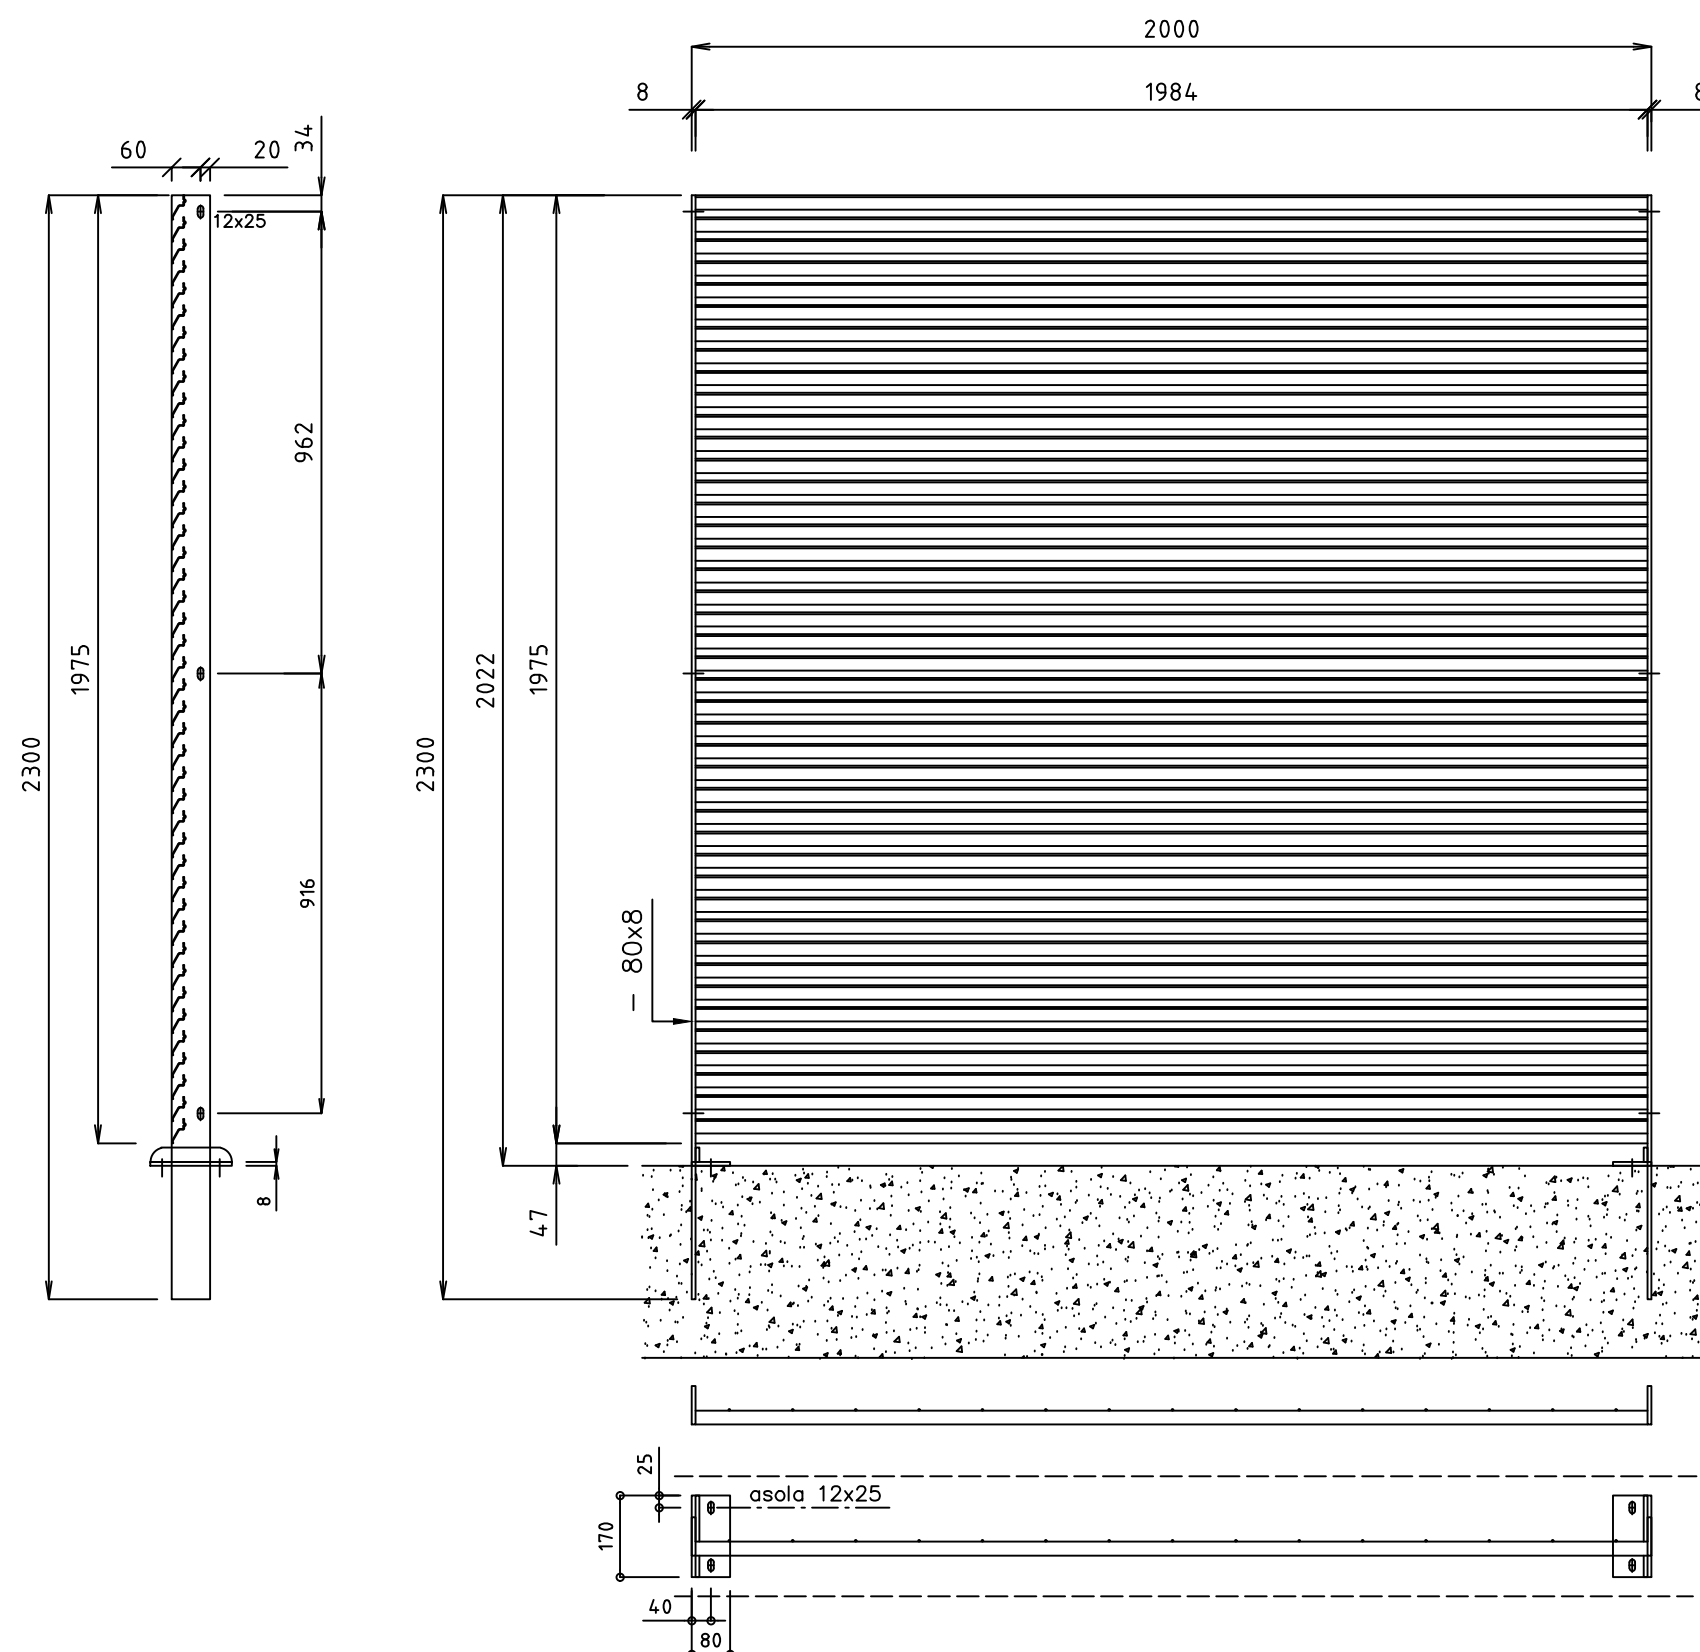

PANNELLO DA 1975x2000 CON PIANTANE -80x8 lg. 2300 (da inghisare) kg/m² 26,7 zn.
PANNELLO DA 1975x2000 CON PIANTANE -80x8 lg. 2022 (da tassellare) kg/m² 26,3 zn.

PROFILO ORIZZONTALE "TALIA SCREEN"
TONDO VERTICALE ø4

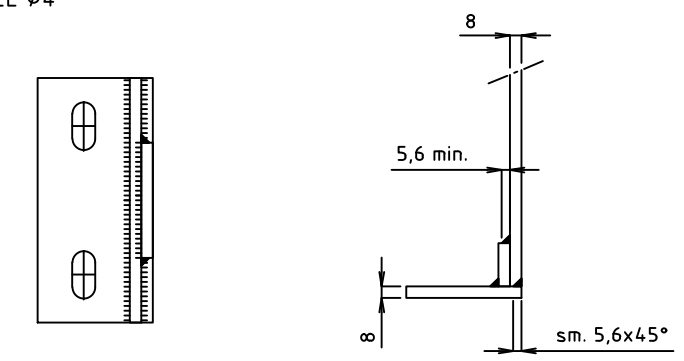

dettaglio saldatura piastra

VALORI CERTIFICATI DI RESISTENZA AL VENTO

Disponibili Relazioni di calcolo e Rapporti prova

(A) PIANTANA A INGHISARE							(B) PIANTANA A TASSELLARE						
Rapporto prova n° 245880 Istituto Giordano			Azione alla base della piantana				Rapporto prova n° 245880 Istituto Giordano			Azione alla base della piantana			
Pressione massima del vento (1)	Rapporto vuoto/pieno		Pressione effettiva del vento sul pannello	Momento	Taglio	Azione assiale	Pressione massima del vento (1)	Rapporto vuoto/pieno		Pressione effettiva del vento sul pannello	Momento	Taglio	Azione assiale
daN/m ²	Vuoto	Pieno	daN/m ²	daN cm	daN	daN	daN/m ²	Vuoto	Pieno	daN/m ²	daN cm	daN	daN
133	45%	55%	73,1	14700	144	52	133	45%	55%	73,1	14700	144	52

(1) Nei valori della pressione del vento forniti, sono già previsti: Coefficiente di forma cp = 1,50 Coefficiente dinamico cd = 1,00

2	22-04-2025	MODIFICA LOGO E RAGIONE SOCIALE	BRENNNA	
1	09-06-2020	AGGIORNAMENTO COEFFICIENTE CP IN BASE ALLE NTC 2018	RIGAMONTI	
		AGGIUNTA FAZZOLETTO 30x8 PER PIANTANA DA TASSELLARE		
		AGGIORNAMENTO VALORI DI RESISTENZA AL VENTO		
0	06-02-2016	PRIMA EMISSIONE		
REVISIONE REVISION	DATA/DATE	DESCRIZIONE/DESCRIPTION	DIS./PREPARED	APPROV./APPROVED
 DEFIM ORSOGRIL STEEL & STYLE		TALIA VENTUS SCREEN ORIZZONTALE PANNELLO h.1975x2000 PIANTANA -80x8 lg. 2300/2022 S275JR	DIS.N°/DWG.N° TVS0203	FOGLIO SHEET 1
			REVISIONE/REVISED 01/2/1/1	
		CLIENTE CUSTOMER DEFIM ORSOGRIL S.p.A.	COMM. JOB	
22040 ANZANO DEL PARCO (CO) - Italia Tel. +39 031 33521 - Fax. +39 031 3352138 www.defimorsogril.com		QUESTO DISEGNO E' DI PROPRIETA' DEFIM ORSOGRIL S.P.A. ED E' VINCOLATO SECONDO LE NORME DI LEGGE. THIS DRAWING IS THE PROPERTY OF DEFIM ORSOGRIL S.P.A. AND WILL REMAIN ITS PROPERTY IN THE CASE OF ANY REPRODUCTION OR USE.	SCALE SCALE	1/15