




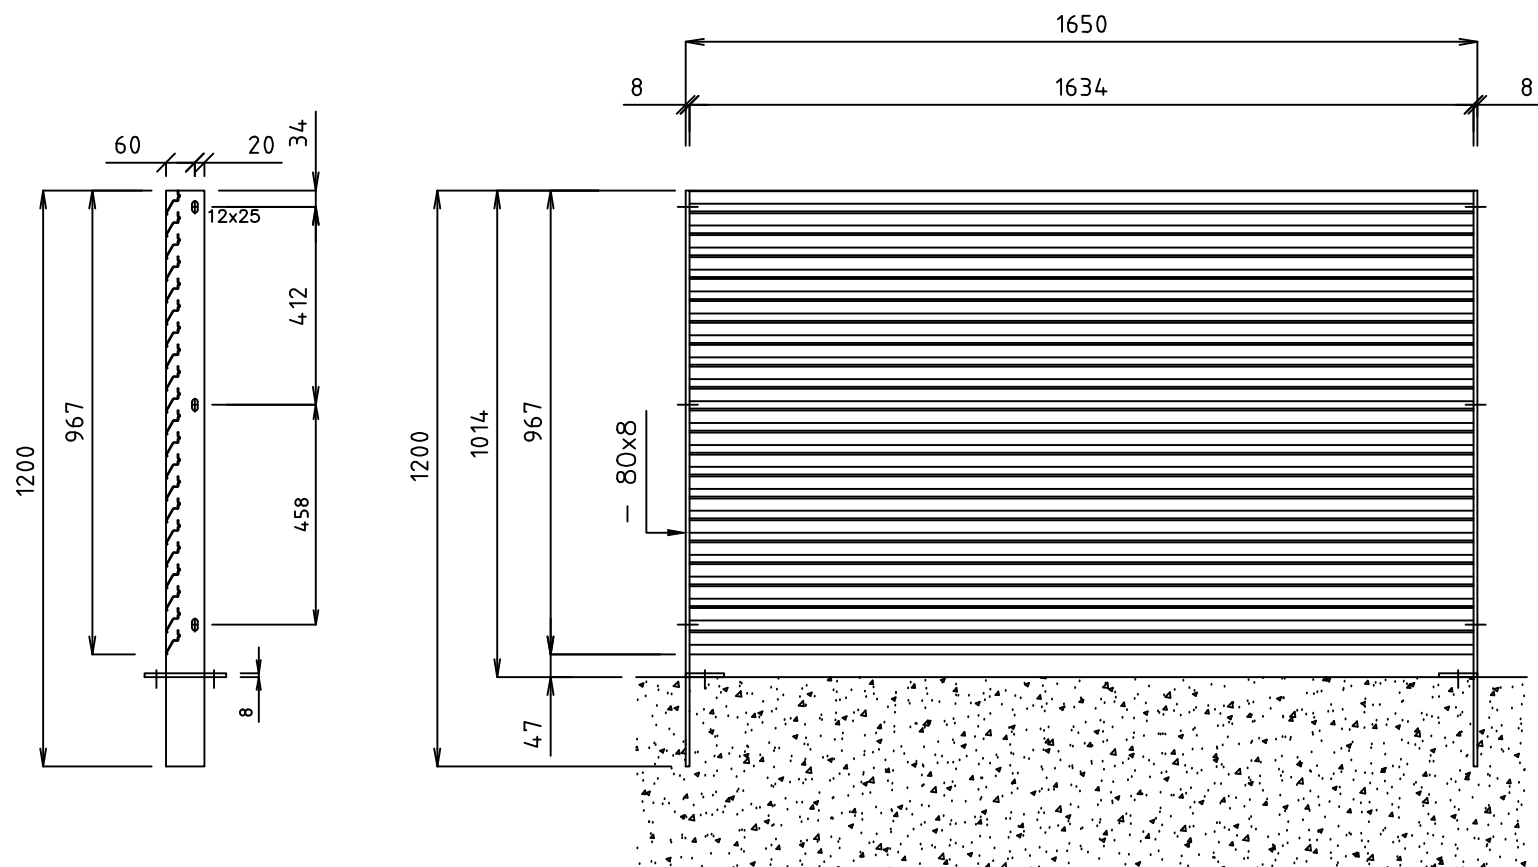


Unire i pannelli fra loro con bulloni M10x30 di ns. fornitura

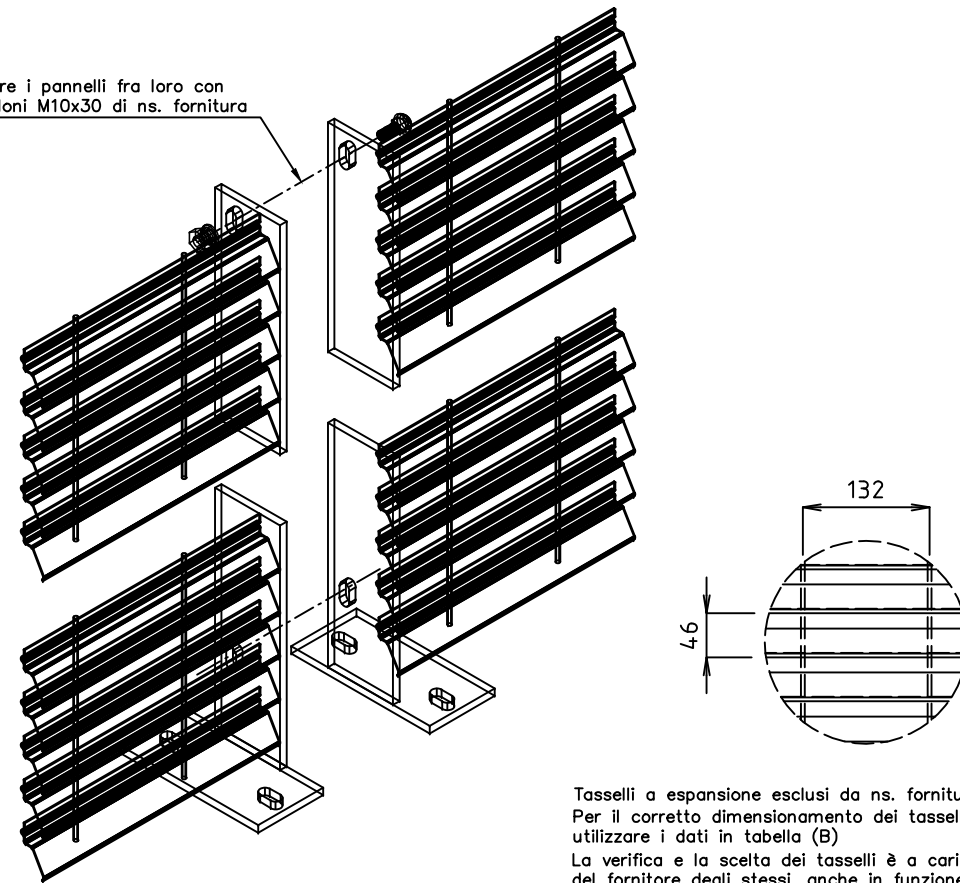

Tasselli a espansione esclusi da ns. fornitura
Per il corretto dimensionamento dei tasselli utilizzare i dati in tabella (B)
La verifica e la scelta dei tasselli è a carico del fornitore degli stessi, anche in funzione della larghezza del muretto e della qualità del cemento

PANNELLO DA 967x1650 CON PIANTANE -80x8 lg. 1200 (da inghisare) kg/m² 28,5 zn.
PANNELLO DA 967x1650 CON PIANTANE -80x8 lg. 1014 (da tassellare) kg/m² 28,1 zn.
#46x132
PROFILO ORIZZONTALE "TALIA SCREEN"
TONDO VERTICALE $\phi 4$

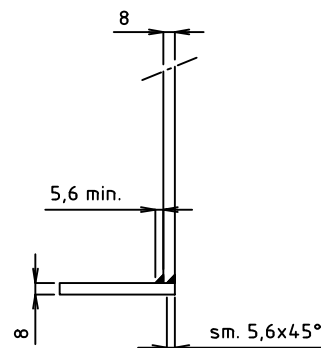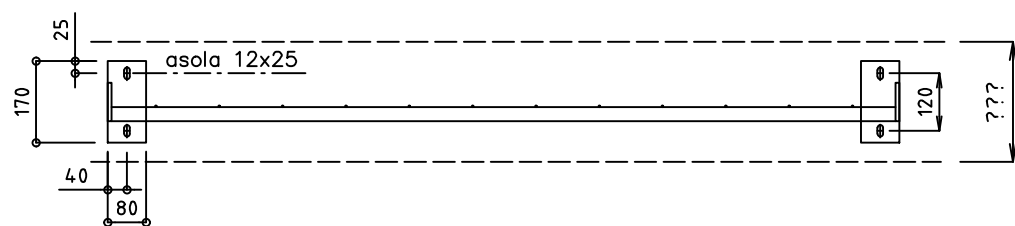

dettaglio saldatura piastra

VALORI CERTIFICATI DI RESISTENZA AL VENTO

Disponibili Relazioni di calcolo e Rapporti prova

(A) PIANTANA A INGHISARE						
Rapporto prova n° 245880 Istituto Giordano			Azione alla base della piantana			
Pressione massima del vento (1)	Rapporto vuoto/pieno		Pressione effettiva del vento sul pannello	Momento	Taglio	Azione assiale
daN/m ²	Vuoto	Pieno	daN/m ²	daN cm	daN	daN
457	45%	55%	251,4	10297	201	22

(B) PIANTANA A TASSELLARE						
Rapporto prova n° 245880 Istituto Giordano			Azione alla base della piantana			
Pressione massima del vento (1)	Rapporto vuoto/pieno		Pressione effettiva del vento sul pannello	Momento	Taglio	Azione assiale
daN/m ²	Vuoto	Pieno	daN/m ²	daN cm	daN	daN
399	45%	55%	219,4	8990	175	22

(1) Nei valori della pressione del vento forniti, sono già previsti: Coefficiente di forma $c_p = 1,50$ Coefficiente dinamico $c_d = 1,00$

2	22-04-2025	MODIFICA LOGO E RAGIONE SOCIALE	BRENNA	
1	09-06-2020	AGGIORNAMENTO COEFFICIENTE CP IN BASE ALLE NTC 2018	RIGAMONTI	
0	06-02-2016	PRIMA EMISSIONE		
REVISIONE REVISION	DATA/DATE	DESCRIZIONE/DESCRIPTION	DIS./PREPARED	APPROV./APPROVED
			TALIA VENTUS SCREEN ORIZZONTALE PANNELLO h.967x1650 PIANTANA -80x8 lg.1200/1014 S275JR	DIS.N°/DWG.N° TVS0191 FOGLIO SHEET 1
CLIENTE CUSTOMER			DEFIM ORSOGRIL S.p.A.	REVISIONE/REVISED 01/2/1/1
22040 ANZANO DEL PARCO (CO) - Italia Tel. +39 031 33521 - Fax. +39 031 3352138 www.defimorsogrill.com			QUESTO DISEGNO E' DI PROPRIETA' DEFIM ORSOGRIL S.P.A. ED E' VINCOLATO SECONDO LE NORME DI LEGGE. THIS DRAWING IS THE PROPERTY OF DEFIM ORSOGRIL S.P.A. AND WILL REMAIN ITS PROPERTY ACCORDING TO THE CIVIL AND PENAL PROVISIONS OF THE LAW.	COMM. JOB SCALE 1/15

Disegno eseguito con CAD. Non Revisionare manualmente./Drawing made by CAD. Do not modify manually.